


M|004

Jhon William Olaya Idarrga

LO QUE HAY

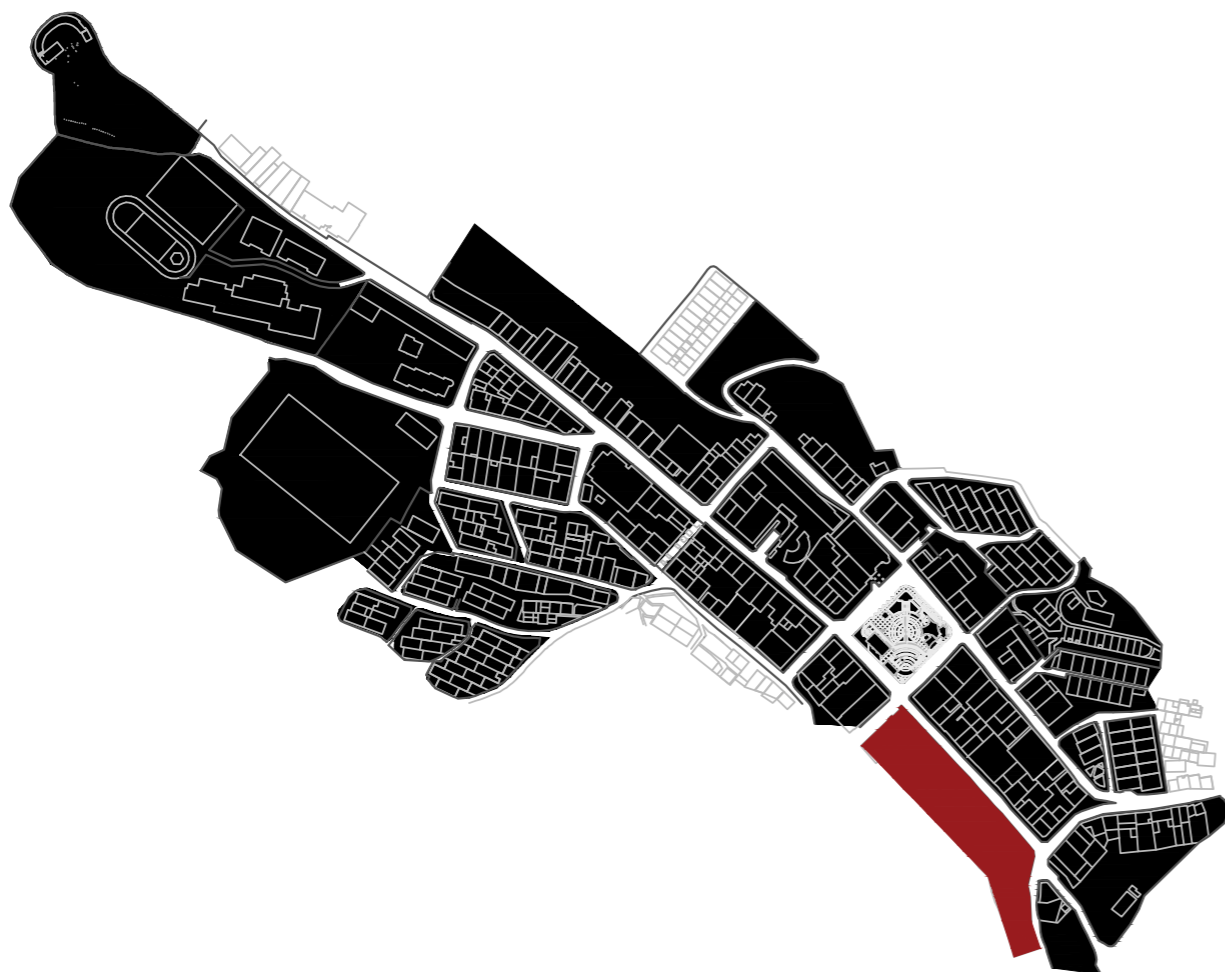

La identificación de la manzana se hace mediante fases de observación, por medio de este proceso se hace más fácil sustraer la información concreta sin que se disperse o se torne abstracta.

La primera fue referenciarla sobre el casco urbano de BuenaVista, se encuentra entre las carreras segunda y tercera sobre toda la calle tres, esta manzana se hace mucho mas notoria por contar con un equipamiento importante como lo es el TELECOM.

Con la realización del plano de llenos y vacíos se nota la densidad de las edificaciones y la alta ocupación de las mismas, en esta densidad entonces se hacen presentes varias actividades, como lo son al inicio de la manzana, una zona donde secan el café, una tienda, una miscelanea, una barbería, el Telecom y lo que parece ser una venta de helados, muestran entonces una fuerte presencia de actividades económicas.

En un manejo de alturas se identifica que la mayoría de las viviendas son de un nivel, con excepción de cuatro predios y el Telecom, aquí presentamos una relación con las actividades, casi todos los predios a excepción de la tienda de solo un nivel son dedicados a la vivienda, en su mayoría con colores vivos como el verde, azul y amarillo, otros más sobrios solo con el uso de ladrillo a la vista, notándose un sentido de apropiación o pertenencia por la calidad de todas las fachadas, esto también se veía reflejado en la identificación de lo existente en la manzana 01.

Aquí veo una posible idea de proyecto con la intervención de los lugares en la zona occidente de la manzana, casi en su final, donde se ven espacios y mobiliario dedicado al café, en este caso, al secado del café, con esta actividad que se esta desempeñando allí piensa en poderla intervenir con un mejoramiento, puesto que la zona donde la practican se ve decadente





LO QUE HAY

CARRERA 3

CALLE 3

CARRERA 2

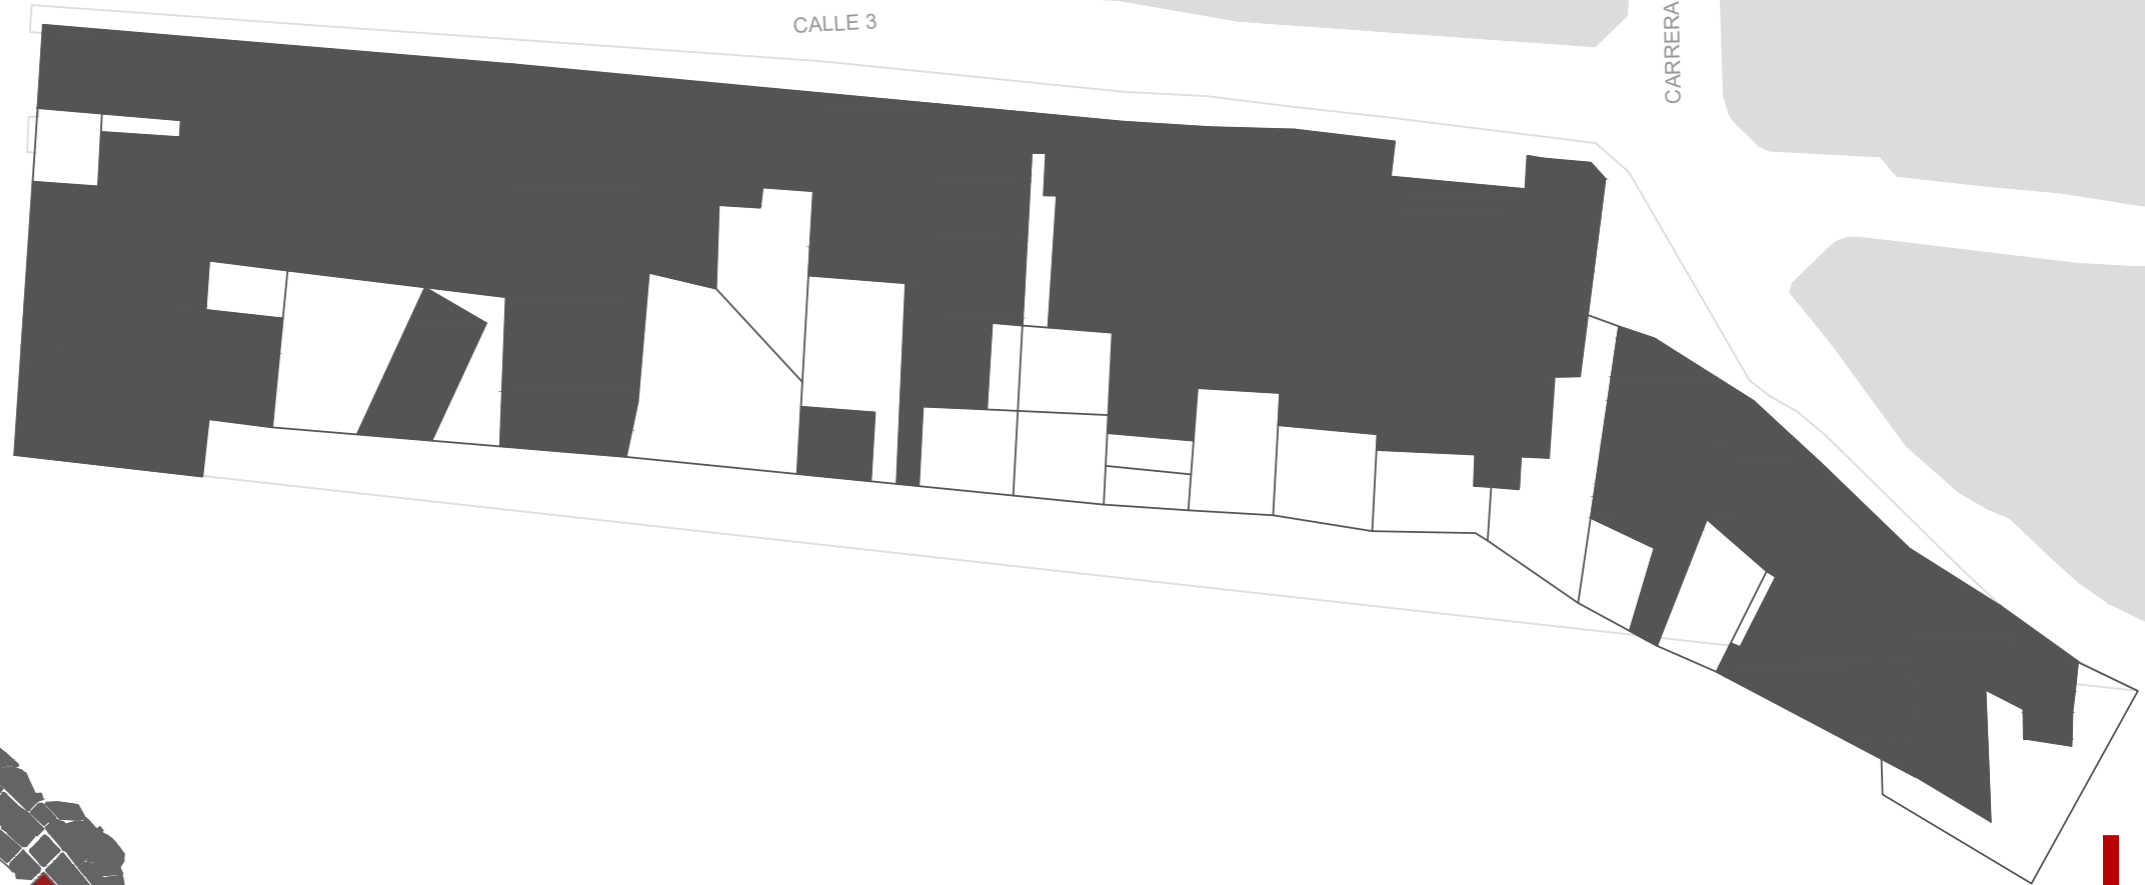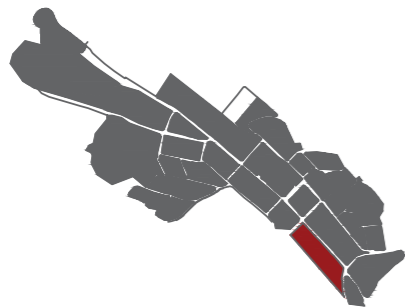

2021-1

P | 5

| Juan Carlos Duque Ríos | Julián Villa Franco | Gustavo Correa Vanegas |

LO QUE HAY

EL PROYECTO ARQUITECTÓNICO ENTRE INTEMPERIES


Capítulo: La arquitectura del territorio | Buenavista | Quindío

M|004

CARRERA 3

CALLE 3

CARRERA 2

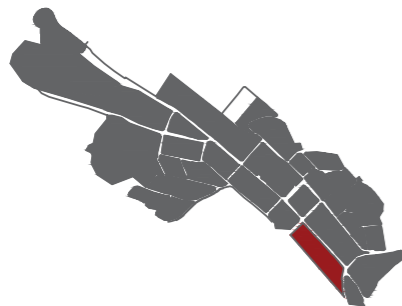

VACÍOS



E | 1:500



P | 5

2021-1

Juan Carlos Duque Ríos | Julián Villa Franco | Gustavo Correa Vanegas |

LO QUE HAY

EL PROYECTO ARQUITECTÓNICO ENTRE INTEMPERIES


Capítulo: La arquitectura del territorio | Buenayista | Quindío

M|004

CARRERA 3

CALLE 3

CARRERA 2

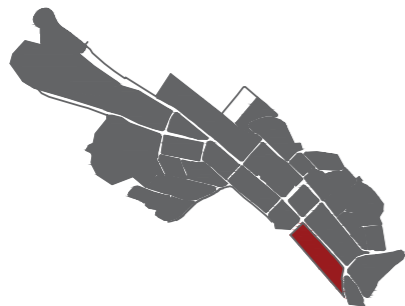

DIVISIÓN PREDIAL



E | 1:500

60



LO QUE HAY


CARRERA 3

CALLE 2

M|004

CARRERA 2

CALLE 3

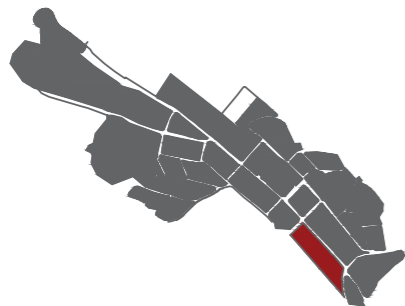

CUBIERTAS



E | 1:500




LO QUE HAY

CARRERA 3

CALLE 2

CARRERA 2

CALLE 3

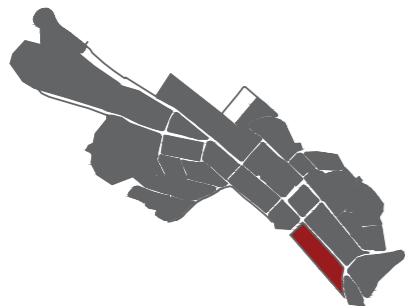

2021-1

P | 5

| Juan Carlos Duque Ríos | Julián Villa Franco | Gustavo Correa Vanegas |

EL PROYECTO ARQUITECTÓNICO ENTRE INTEMPERIES

Capítulo: La arquitectura del territorio | Buenavista | Quindío

M|004


LO QUE HAY

CARRERA 3

CALLE 2

CARRERA 2

CALLE 3

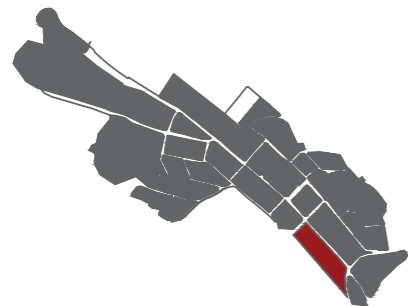

VEGETACIÓN



E | 1:500



LO QUE HAY



CARRERA 3

CALLE 2

CARRERA 2

CALLE 3

- Vivienda
- Miscelanea
- Barbería
- Telecom
- Heladería
- Tienda

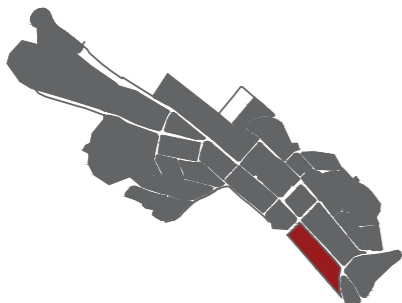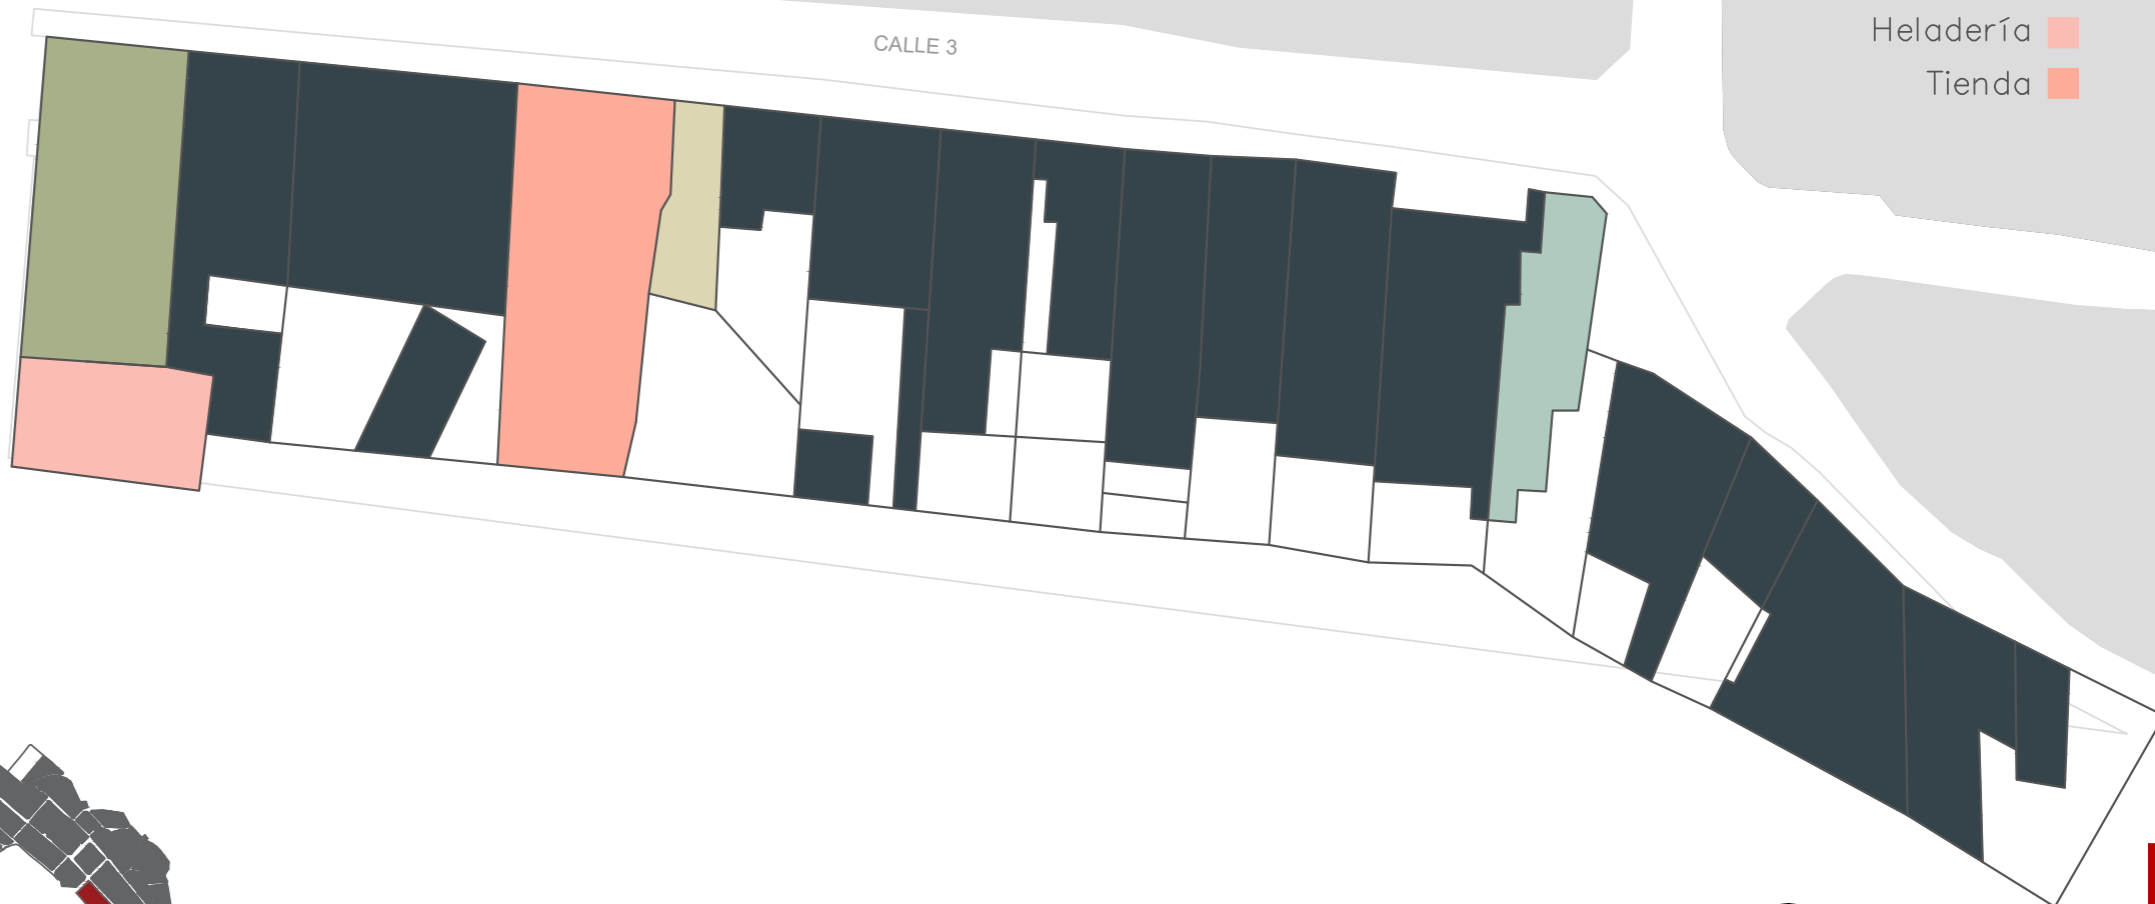

2021-1

P | 5

| Juan Carlos Duque Ríos | Julián Villa Franco | Gustavo Correa Vanegas |

EL PROYECTO ARQUITECTÓNICO ENTRE INTEMPERIES

Capítulo: La arquitectura del territorio | Buenavista | Quindío

M|004

LO QUE HAY


CARRERA 3

CALLE 2

CARRERA 2

CALLE 3

Vivienda ■
Telecom ■

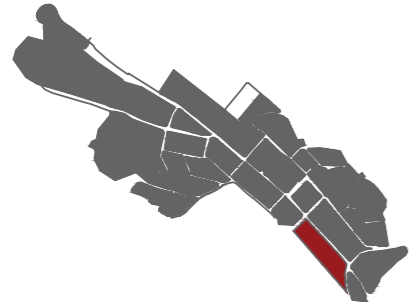

ACTIVIDADES | Nivel 2



E | 1:500



LO QUE HAY

CARRERA 3


CALLE 2

M|004

Vivienda ■

Telecom ■

CALLE 3

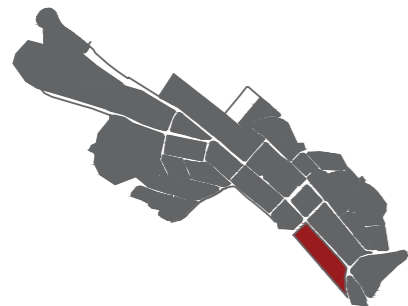

M|004



LO QUE HAY

CARRERA 3

CARRERA 2

CALLE 3

- A_HABITACIONAL ■
- C_COMERCIAL ■
- I_INSTITUCIONAL ■

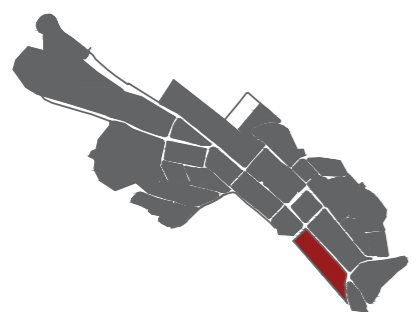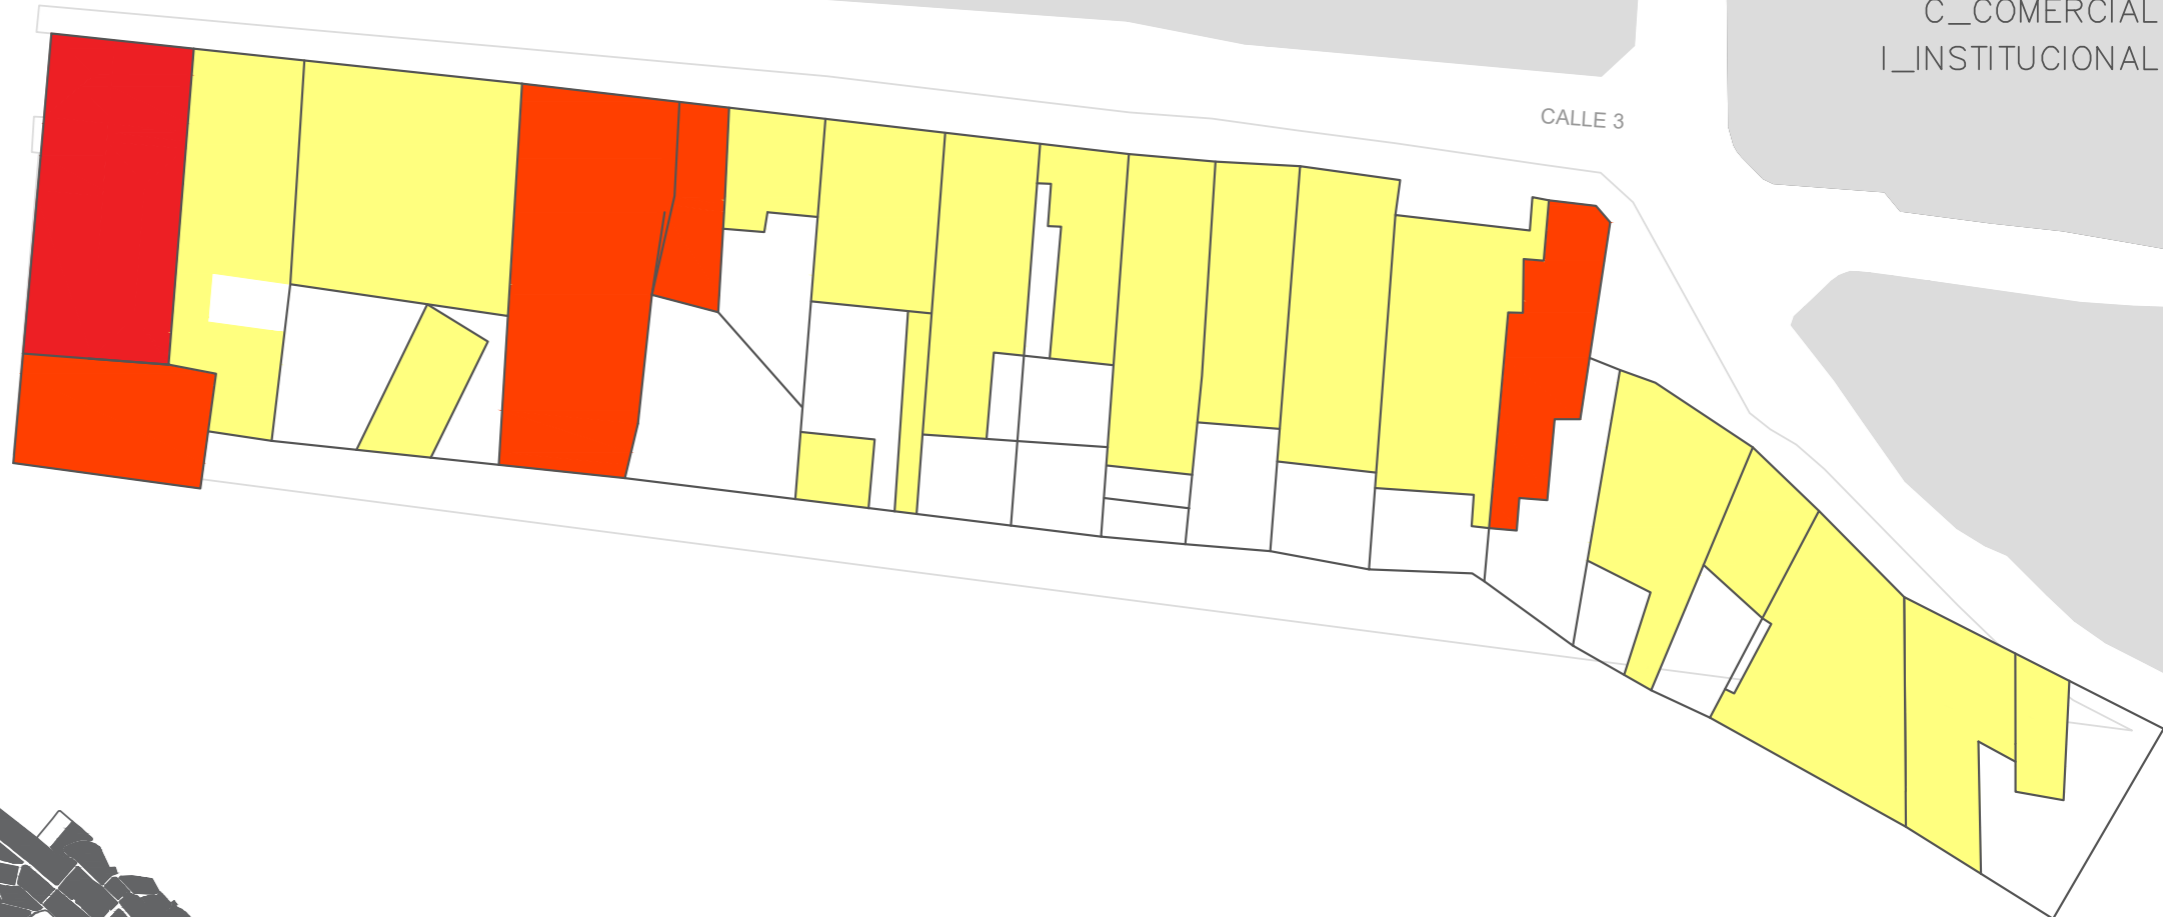

M|004

LO QUE HAY



CARRERA 3

CARRERA 2

A_HABITACIONAL ■

I_INSTITUCIONAL ■

CALLE 3

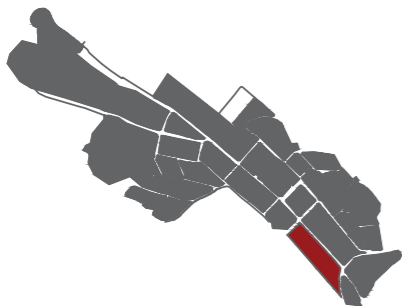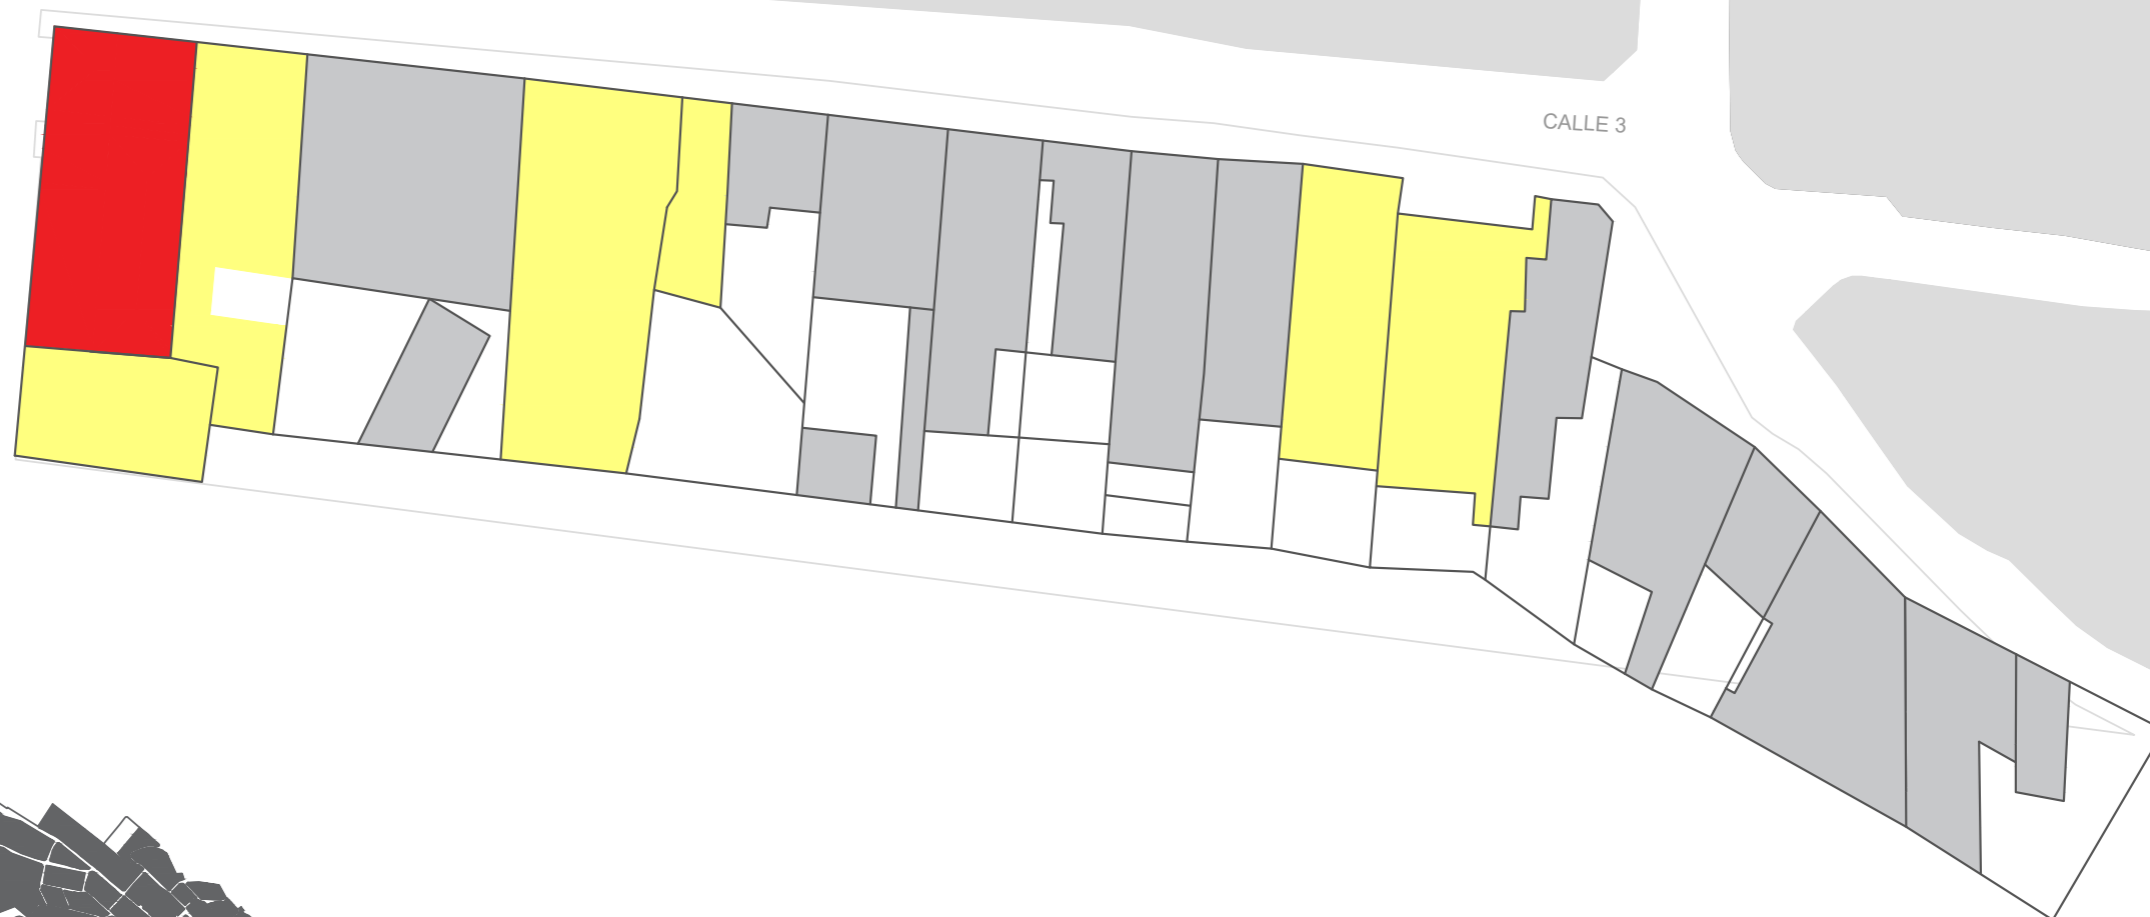

2021-1

P | 5

| Juan Carlos Duque Ríos | Julián Villa Franco | Gustavo Correa Vanegas |

EL PROYECTO ARQUITECTÓNICO ENTRE INTEMPERIES

Capítulo: La arquitectura del territorio | Buenavista | Quindío

M|004

LO QUE HAY

CARRERA 3


CALLE 2

CARRERA 2

A_HABITACIONAL ■

I_INSTITUCIONAL ■

CALLE 3

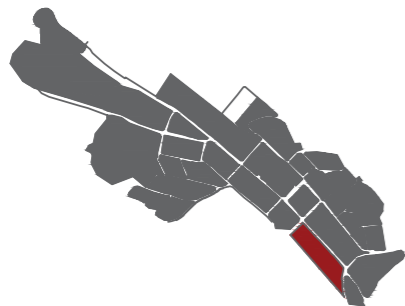

USOS | Nivel 3



E | 1:500



LO QUE HAY



CARRERA 3

CALLE 2

CARRERA 2

CALLE 3

- 1| Nivel 
- 2| Nivel 
- 3| Nivel 

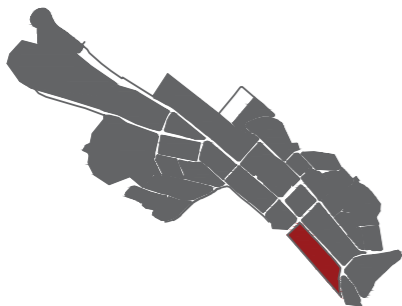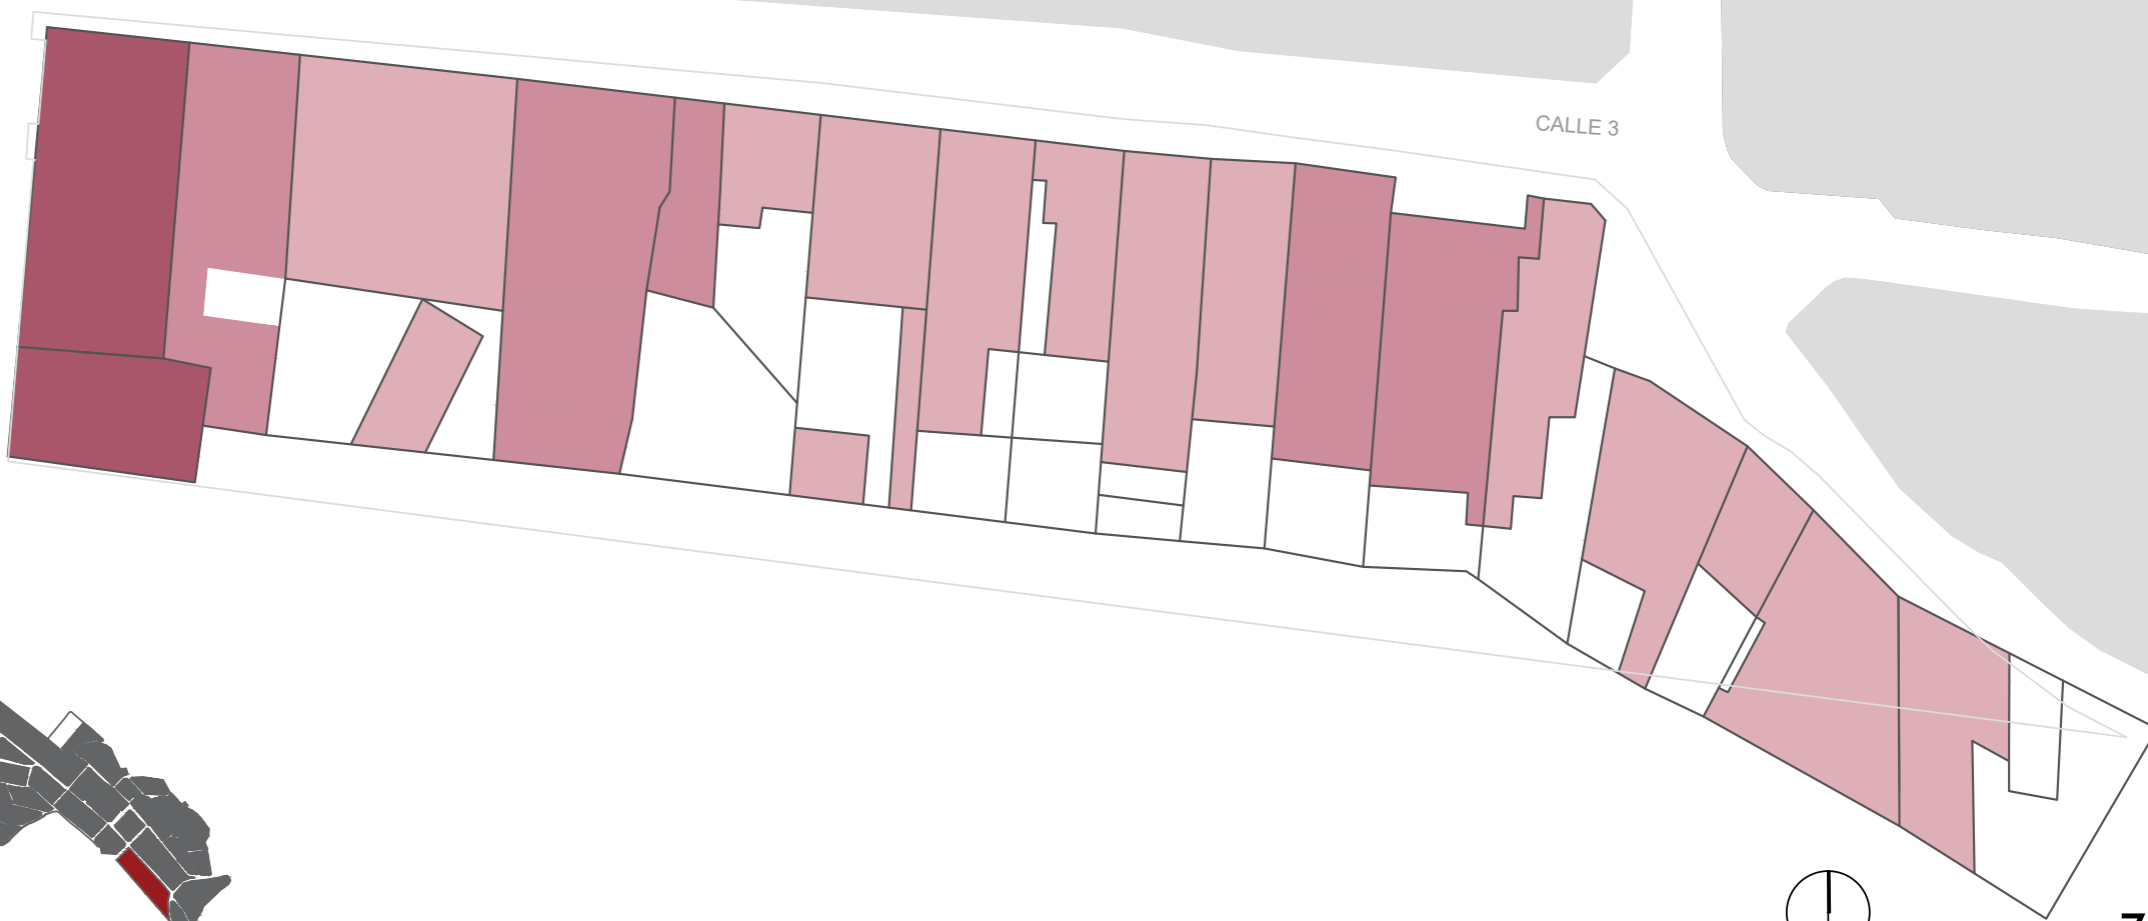

USOS| Nivel 3




E | 1:500

70 

LO QUE HAY




LO QUE HAY

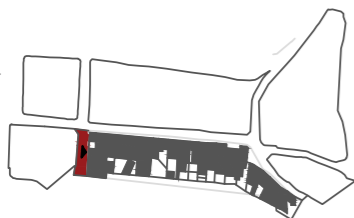


LO QUE HAY



Telecom

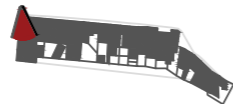


Vivienda final de manzana

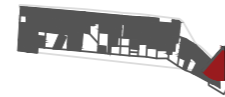

Vivienda Jiménez



Barbería

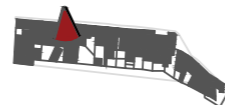

Miscelanea

