


M|032

Juan Diego Quintero Alvis

LO QUE HAY

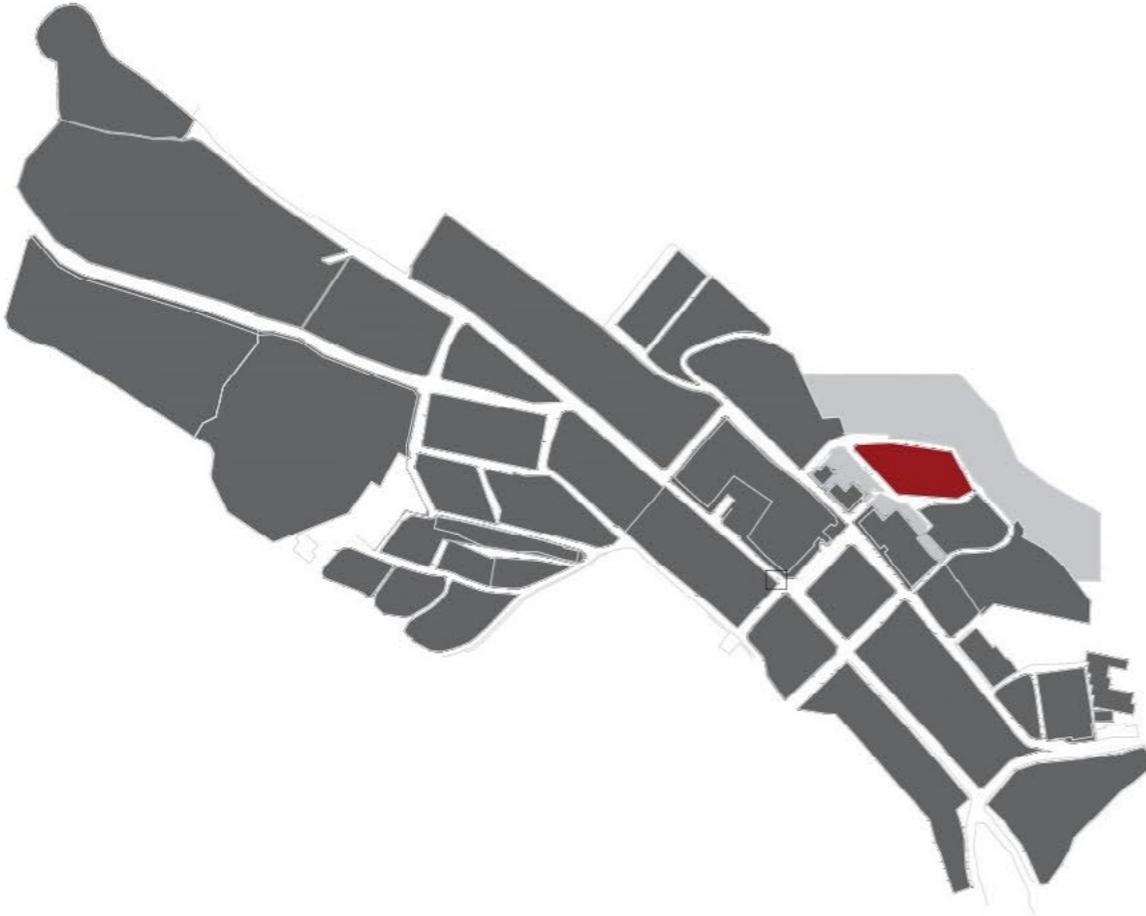

Avance de la manzana 32, Barrio Villa Jardín: En el avance de salida de campo en el municipio de Buenavista, de una manera mas concreta nos ubicamos en la manzana 32, la cual para su desarrollo en cuanto a elementos planimetricos se realizo un levantamiento previo del sector donde se comienza a tener en cuenta una variedad de elementos, como su distribución, usos, accesos, materialidad, altura, morfología, etc. en ese orden de ideas la manzana 32 se encuentra entre las carreras 4ta y 4, y las calles 1a y 1, en donde se evidencia que es un sector netamente residencial conformado por doce viviendas. Es en este primer momento de observación que nos damos cuenta que las viviendas van a juego con la pendiente de la topografía. En segunda instancia mediante el uso de las imágenes del IGAC y el dron, nos demuestras una planta general de cubiertas, y detalla un diseño de cubierta a dos aguas cuyo material es en fibrocemento. además se determinan unos llenos proporcionados por las viviendas y unos vacíos proporcionados por un juego de antejardín y unas áreas de transito y estancia de peatones. Paso a seguir se procedió a hacer el recorrido de calles y carreras de las manzanas, en el cual se realizo el levantamiento de los alzados, se puede observar la falta de espacio publico y de elementos básicos como andenes, ya que los propietarios de las viviendas ocupan estas áreas y las implementan como parqueaderos o en otros casos ka usan como ampliación de la vivienda ya que cierran estos espacios con rejas metálicas. En cuanto a la morfología y materialidad, se entiende que son viviendas construidas a partir de ladrillo de farol, con posibilidad de construir un segundo piso, es en este momento donde nos damos cuenta que las doce viviendas conservan un mismo patrón a excepción de las dos primeras viviendas de la calle 4ta, que implementaron el uso de un segundo piso cambiando significativamente su apariencia. Para terminar se diviso una variedad significativa de vegetación, donde se destacan el arrayán, la guadua angustifolia, el arbusto francesino brunfelsia, el caracolí anarcadium, el helecho y la cruz de malta, todos estos elementos naturales propios de la region del Quindio

M|32



LO QUE HAY


PAUSE

CARRERA 4a

CALLE 3

CALLE 3

CARRERA 4

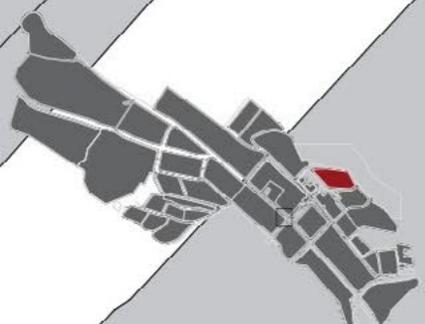

LO QUE HAY


PAUSE

CARRERA 4a



CALLE 3

CALLE 3

CARRERA 4

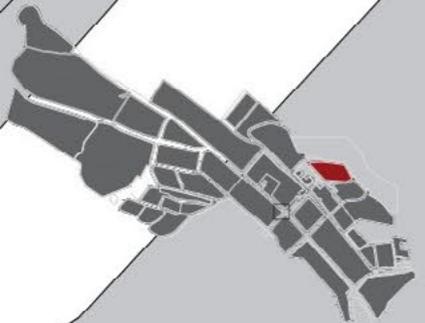

LO QUE HAY

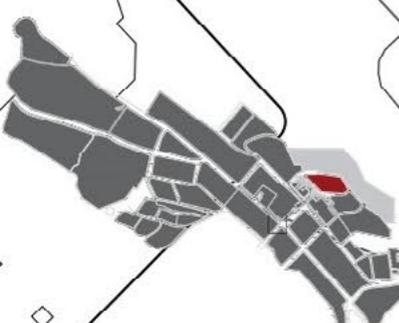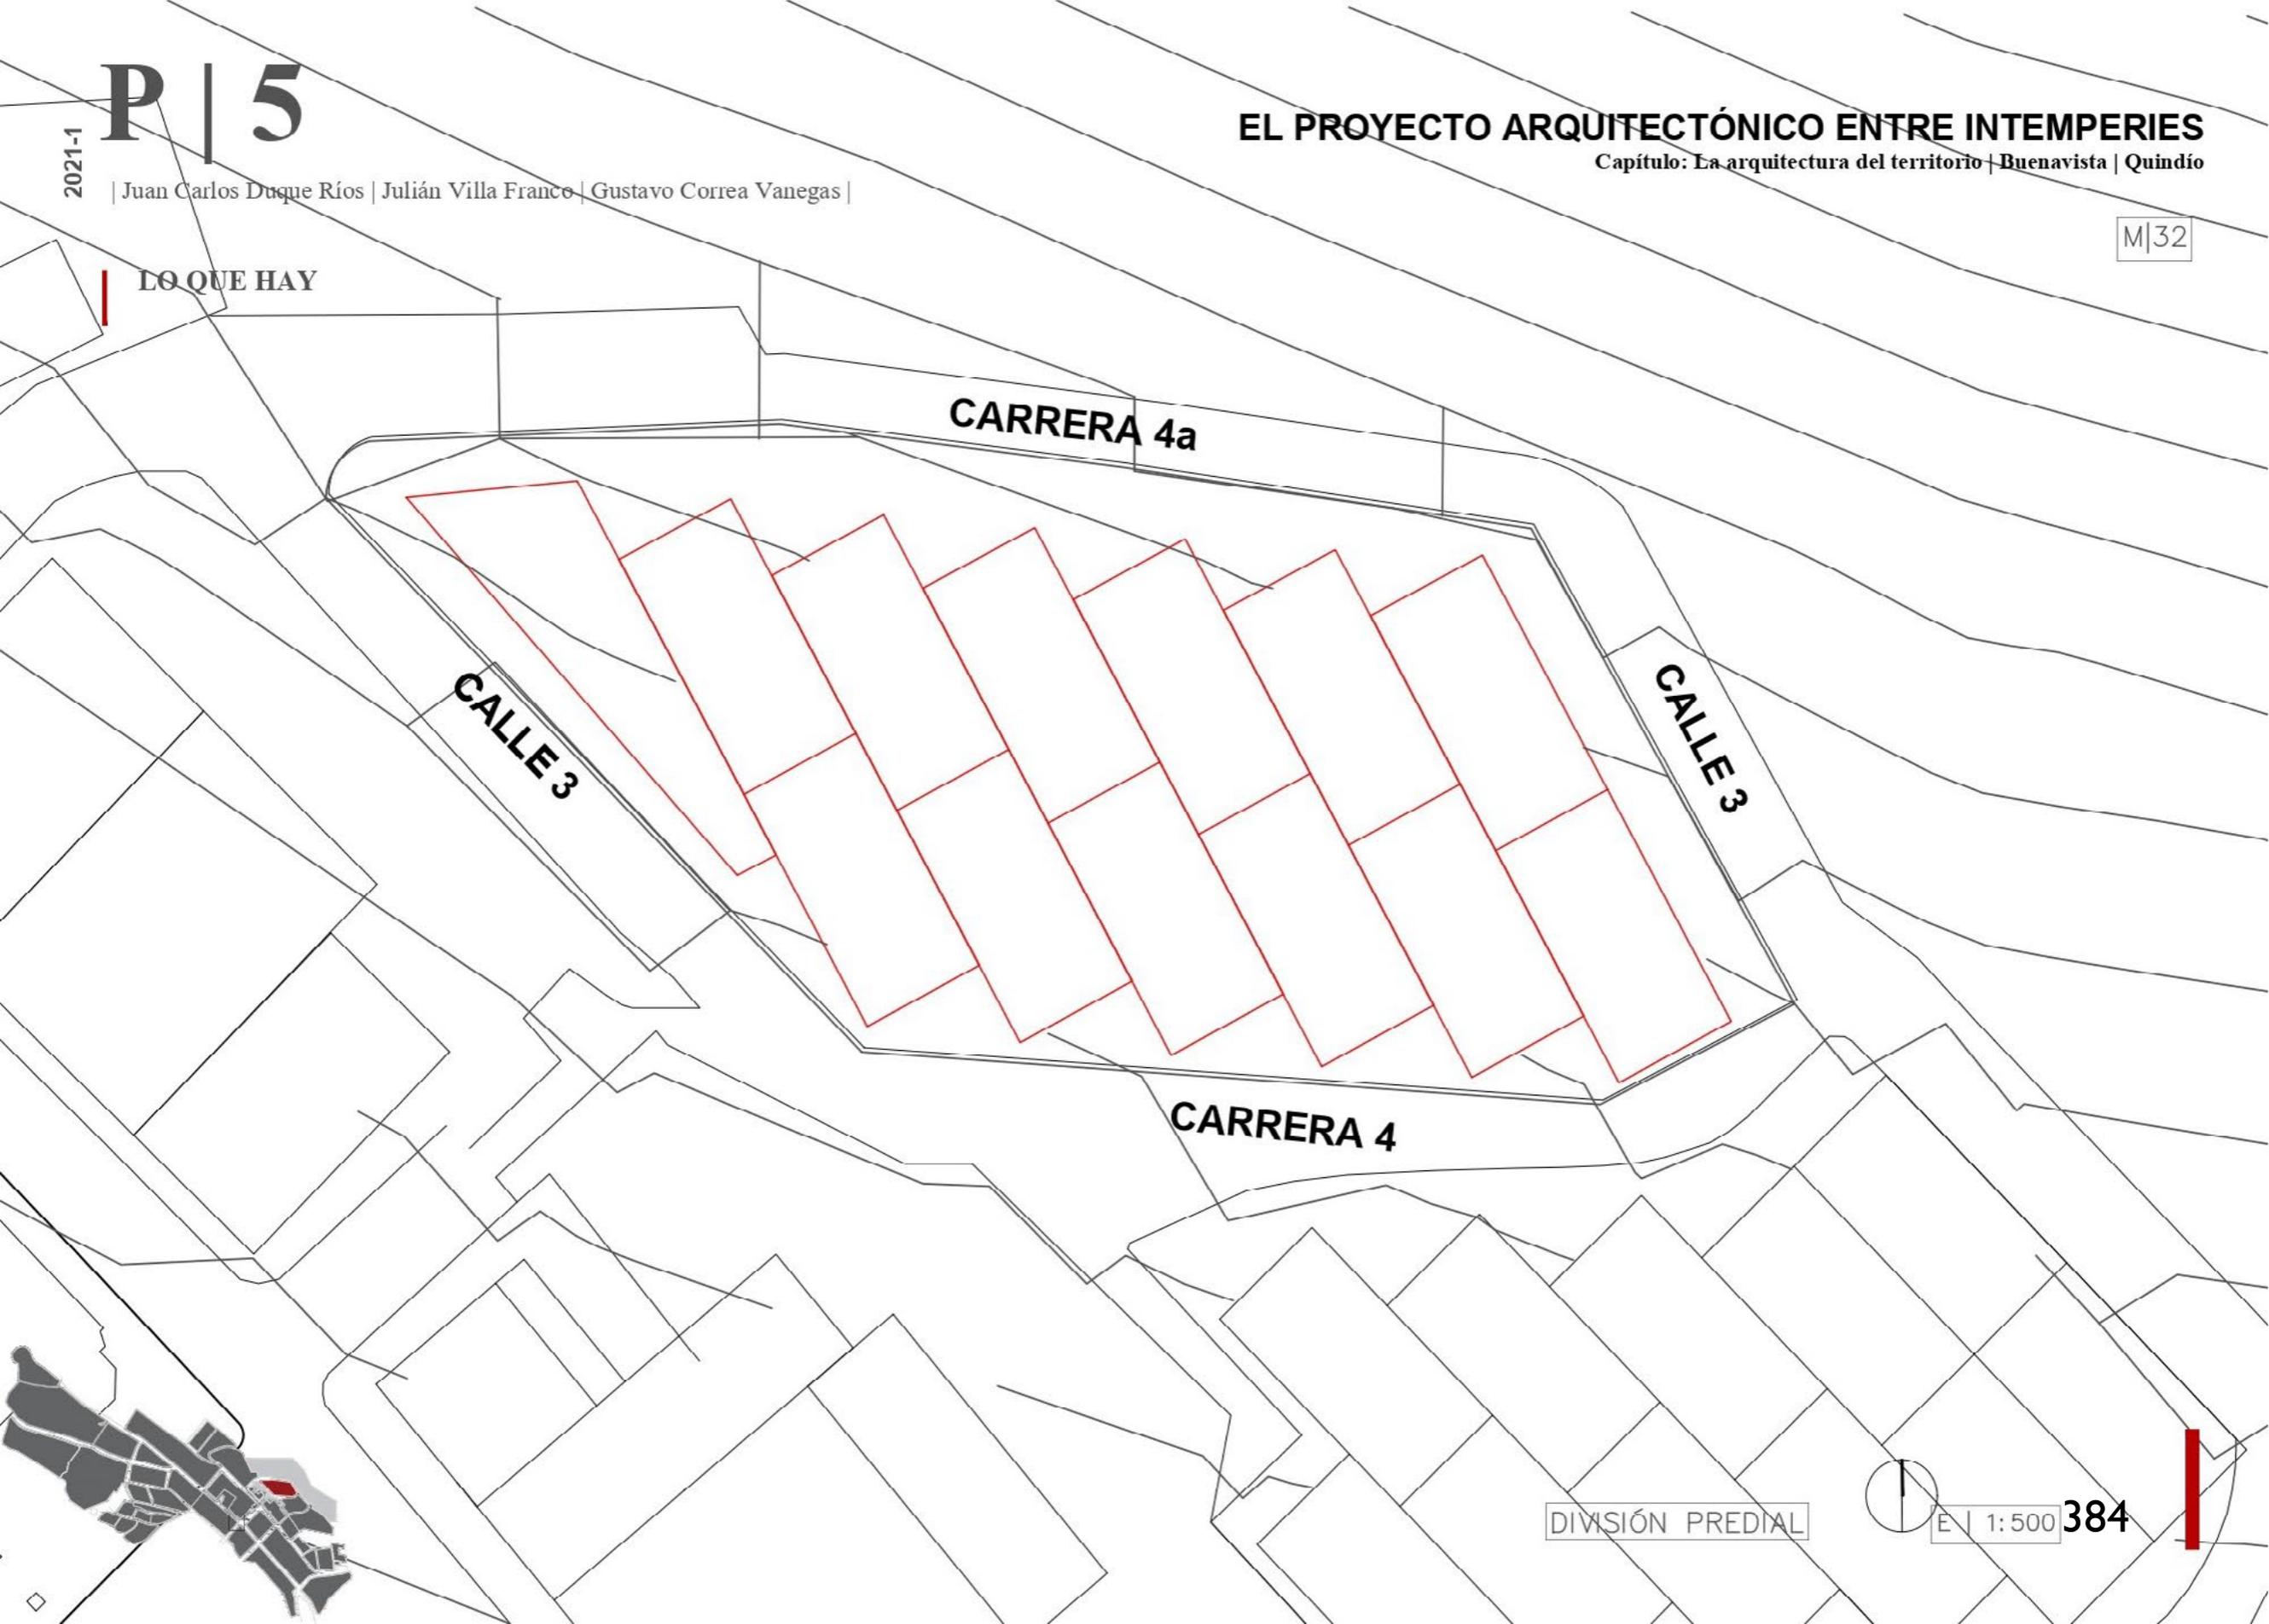

LO QUE HAY



PAPE

CARRERA 4a

CALLE 3

CALLE 3

CARRERA 4

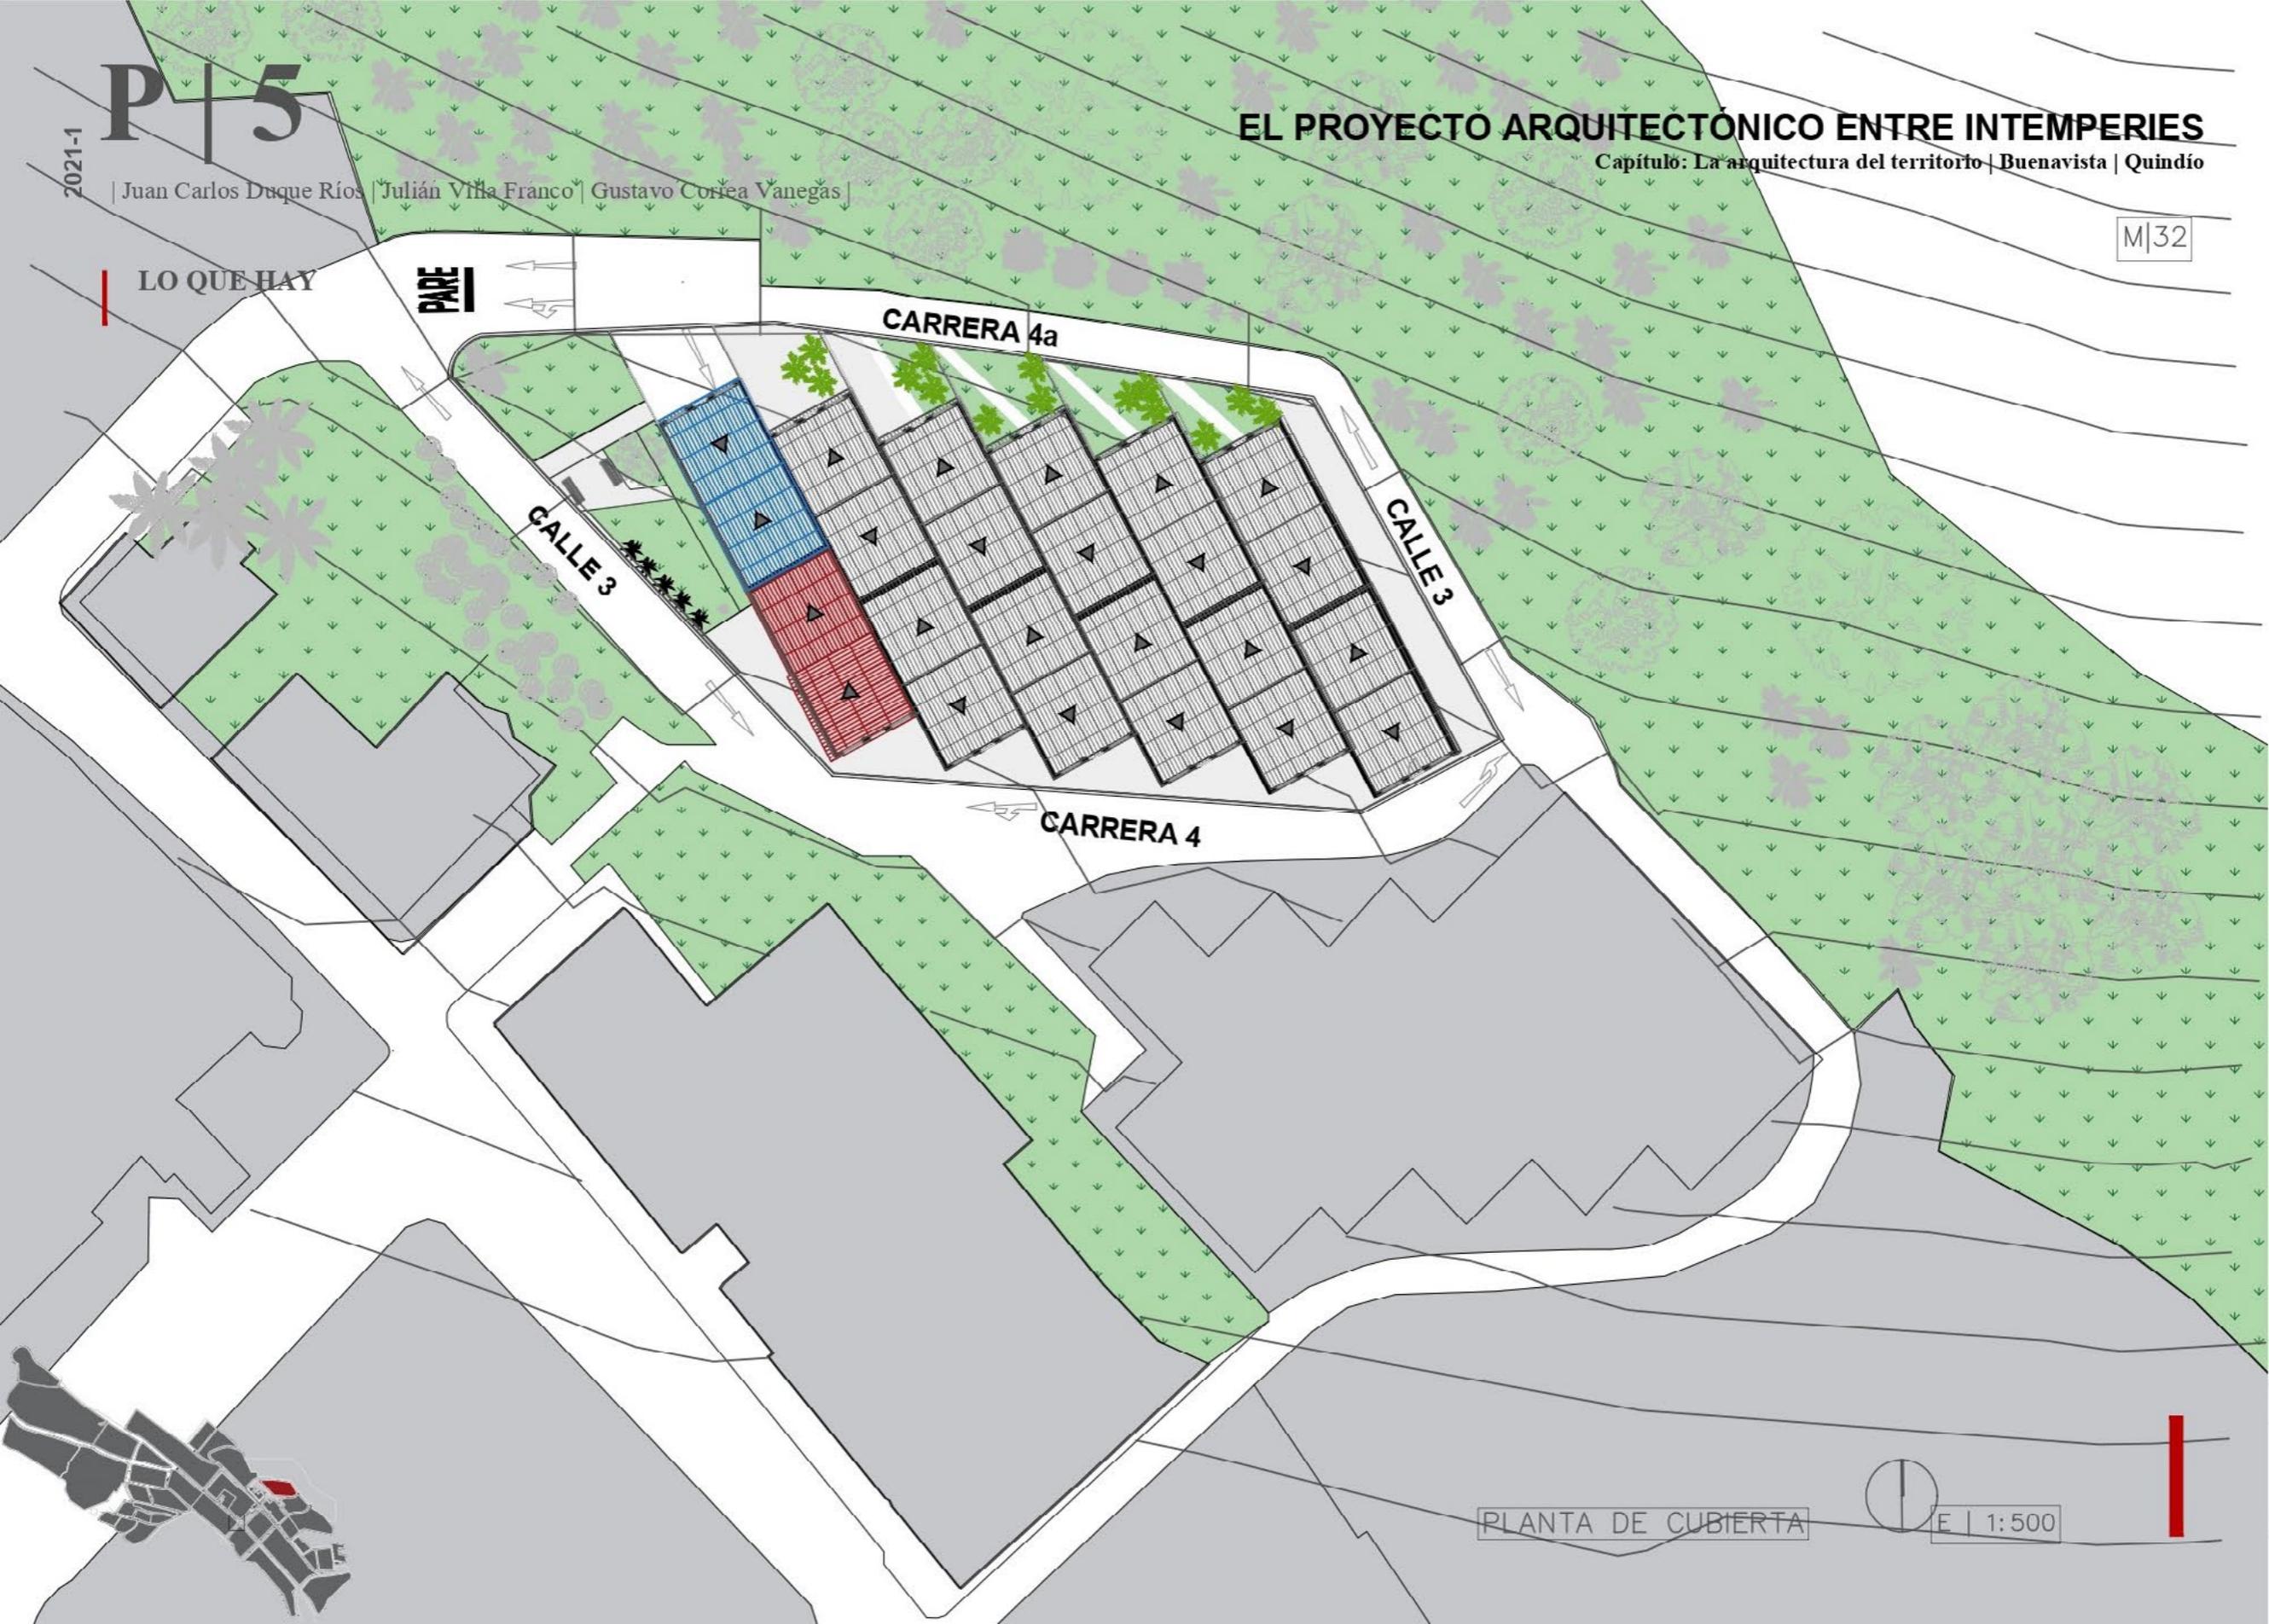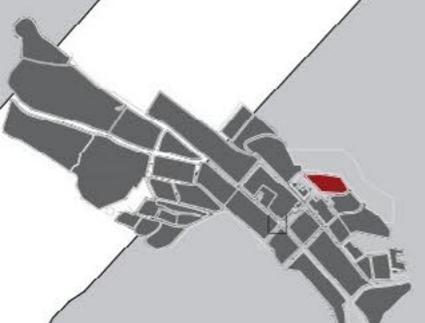

2021-1

P | 5

| Juan Carlos Duque Ríos | Julián Villa Franco | Gustavo Correa Vanegas |

EL PROYECTO ARQUITECTÓNICO ENTRE INTEMPERIES

Capítulo: La arquitectura del territorio | Buenavista | Quindío

M|32

LO QUE HAY

PAVE

CARRERA 4a

CALLE 3

CALLE 3


CARRERA 4

PLANO NOLLI



E | 1:350

386

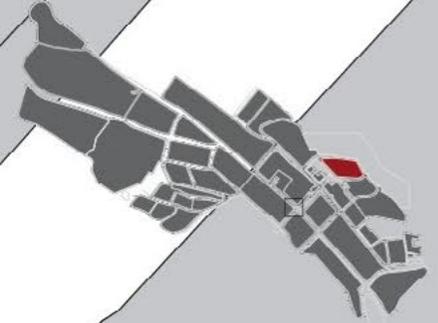

LO QUE HAY


ESPECIES

	Asociación	NOMBRE COMÚN	NOMBRE CIENTÍFICO
1		PASTO KIKUYO	<i>Pennisetum clandestinum</i>
2		CARBONERO	<i>Calliandra pitiocri</i>
3		GUAYACAN AMARILLO	<i>Tabebuia chrysantha</i>
4		GUAYACAN ROSADO	<i>Tabebuia rosea</i>
5		DURANTA	<i>Duranta erecta</i>
6		ALOFRA	<i>Aloe vera</i>
7		CAFE	<i>Coffea arabica</i> var. <i>Castillo</i>
8		AGUACATE PAPERILLO	<i>Persea americana</i>
9		VERANERA	<i>Bougainvillea spectabilis</i>
11		PLATANILLA	<i>Heliconia rostrata</i>
12		NOPAL	<i>Opuntia ficus-indica</i>

13		LINAZA	<i>Linum usitatissimum</i>
14		CACTÁCEA	<i>Cactacea</i>
15		CINTA	<i>Cholophytum comosum</i>
16		ANTURIO	<i>Anthurium spp</i>
17		GERANIO	<i>Pelagornium spp</i>
18		CORONA DE CRISTO	<i>Euphorbia milii</i>
19		DRACAENA	<i>Dracaena spp</i>
20		PENCA	<i>Furcraea cabuya</i>
21		VIOLA	<i>Viola biflora</i>
22		SABILA	<i>Aloe vera</i>
23		PALMA IRACA	<i>Carludovica palmata</i>
24		GUADUA	<i>Guadua angustifolia</i>

25		MANGO	<i>Mangifera indica</i>
26		ENREDADERA	<i>Polygonum convolvulus</i>
27		HELECIO	<i>Dryopteris wallichiana</i>
28		HAYUELO	<i>Dodonea viscosa</i>
29		CAUCHO SADANERO	<i>Ficus andicola</i>
30		PALMA	<i>Veitchia spp.</i>
31		ORQUIDEAS	<i>Orchidaceae spp</i>
32		ROSA	<i>Rosa spp</i>
33		CROTON	<i>Codiaeum variegatum</i>
34		GERANIO	<i>Ixora coccinea</i>
35		BROMELIA	<i>Bromelia karatas</i>
36		PLANTA DE PIRULETA	<i>Pachystachys lutea</i>

37		CORAZÓN DE JESÚS	<i>Caladium bicolor</i>
38		PLANTA DE PEZ DE COLORES	<i>Nematantus gregarius</i>
39		LOBELIA DE JARDÍN	<i>Lobelia erinus</i>
40		MENTIRAS	<i>Amaranthus caudatus</i>
41		ORQUÍDEA ZAPATILLA	<i>Phrymipedium spp.</i>
42		FLOR DE AMETISTA	<i>Browallia speciosa</i>

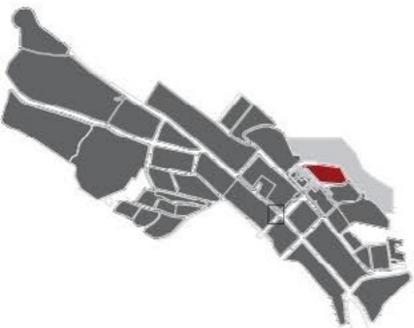

LO QUE HAY

PARE


CARRERA 4a

A_HABITACIONAL

CALLE 3

CALLE 3

CARRERA 4

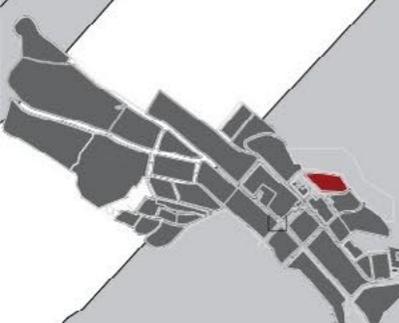

LO QUE HAY

PAUSE

CARRERA 4a

CALLE 3

CALE 3

CARRERA 4



M|32

1_Nivel

2_Nivel

PLANO DE ALTURAS

E | 1:350

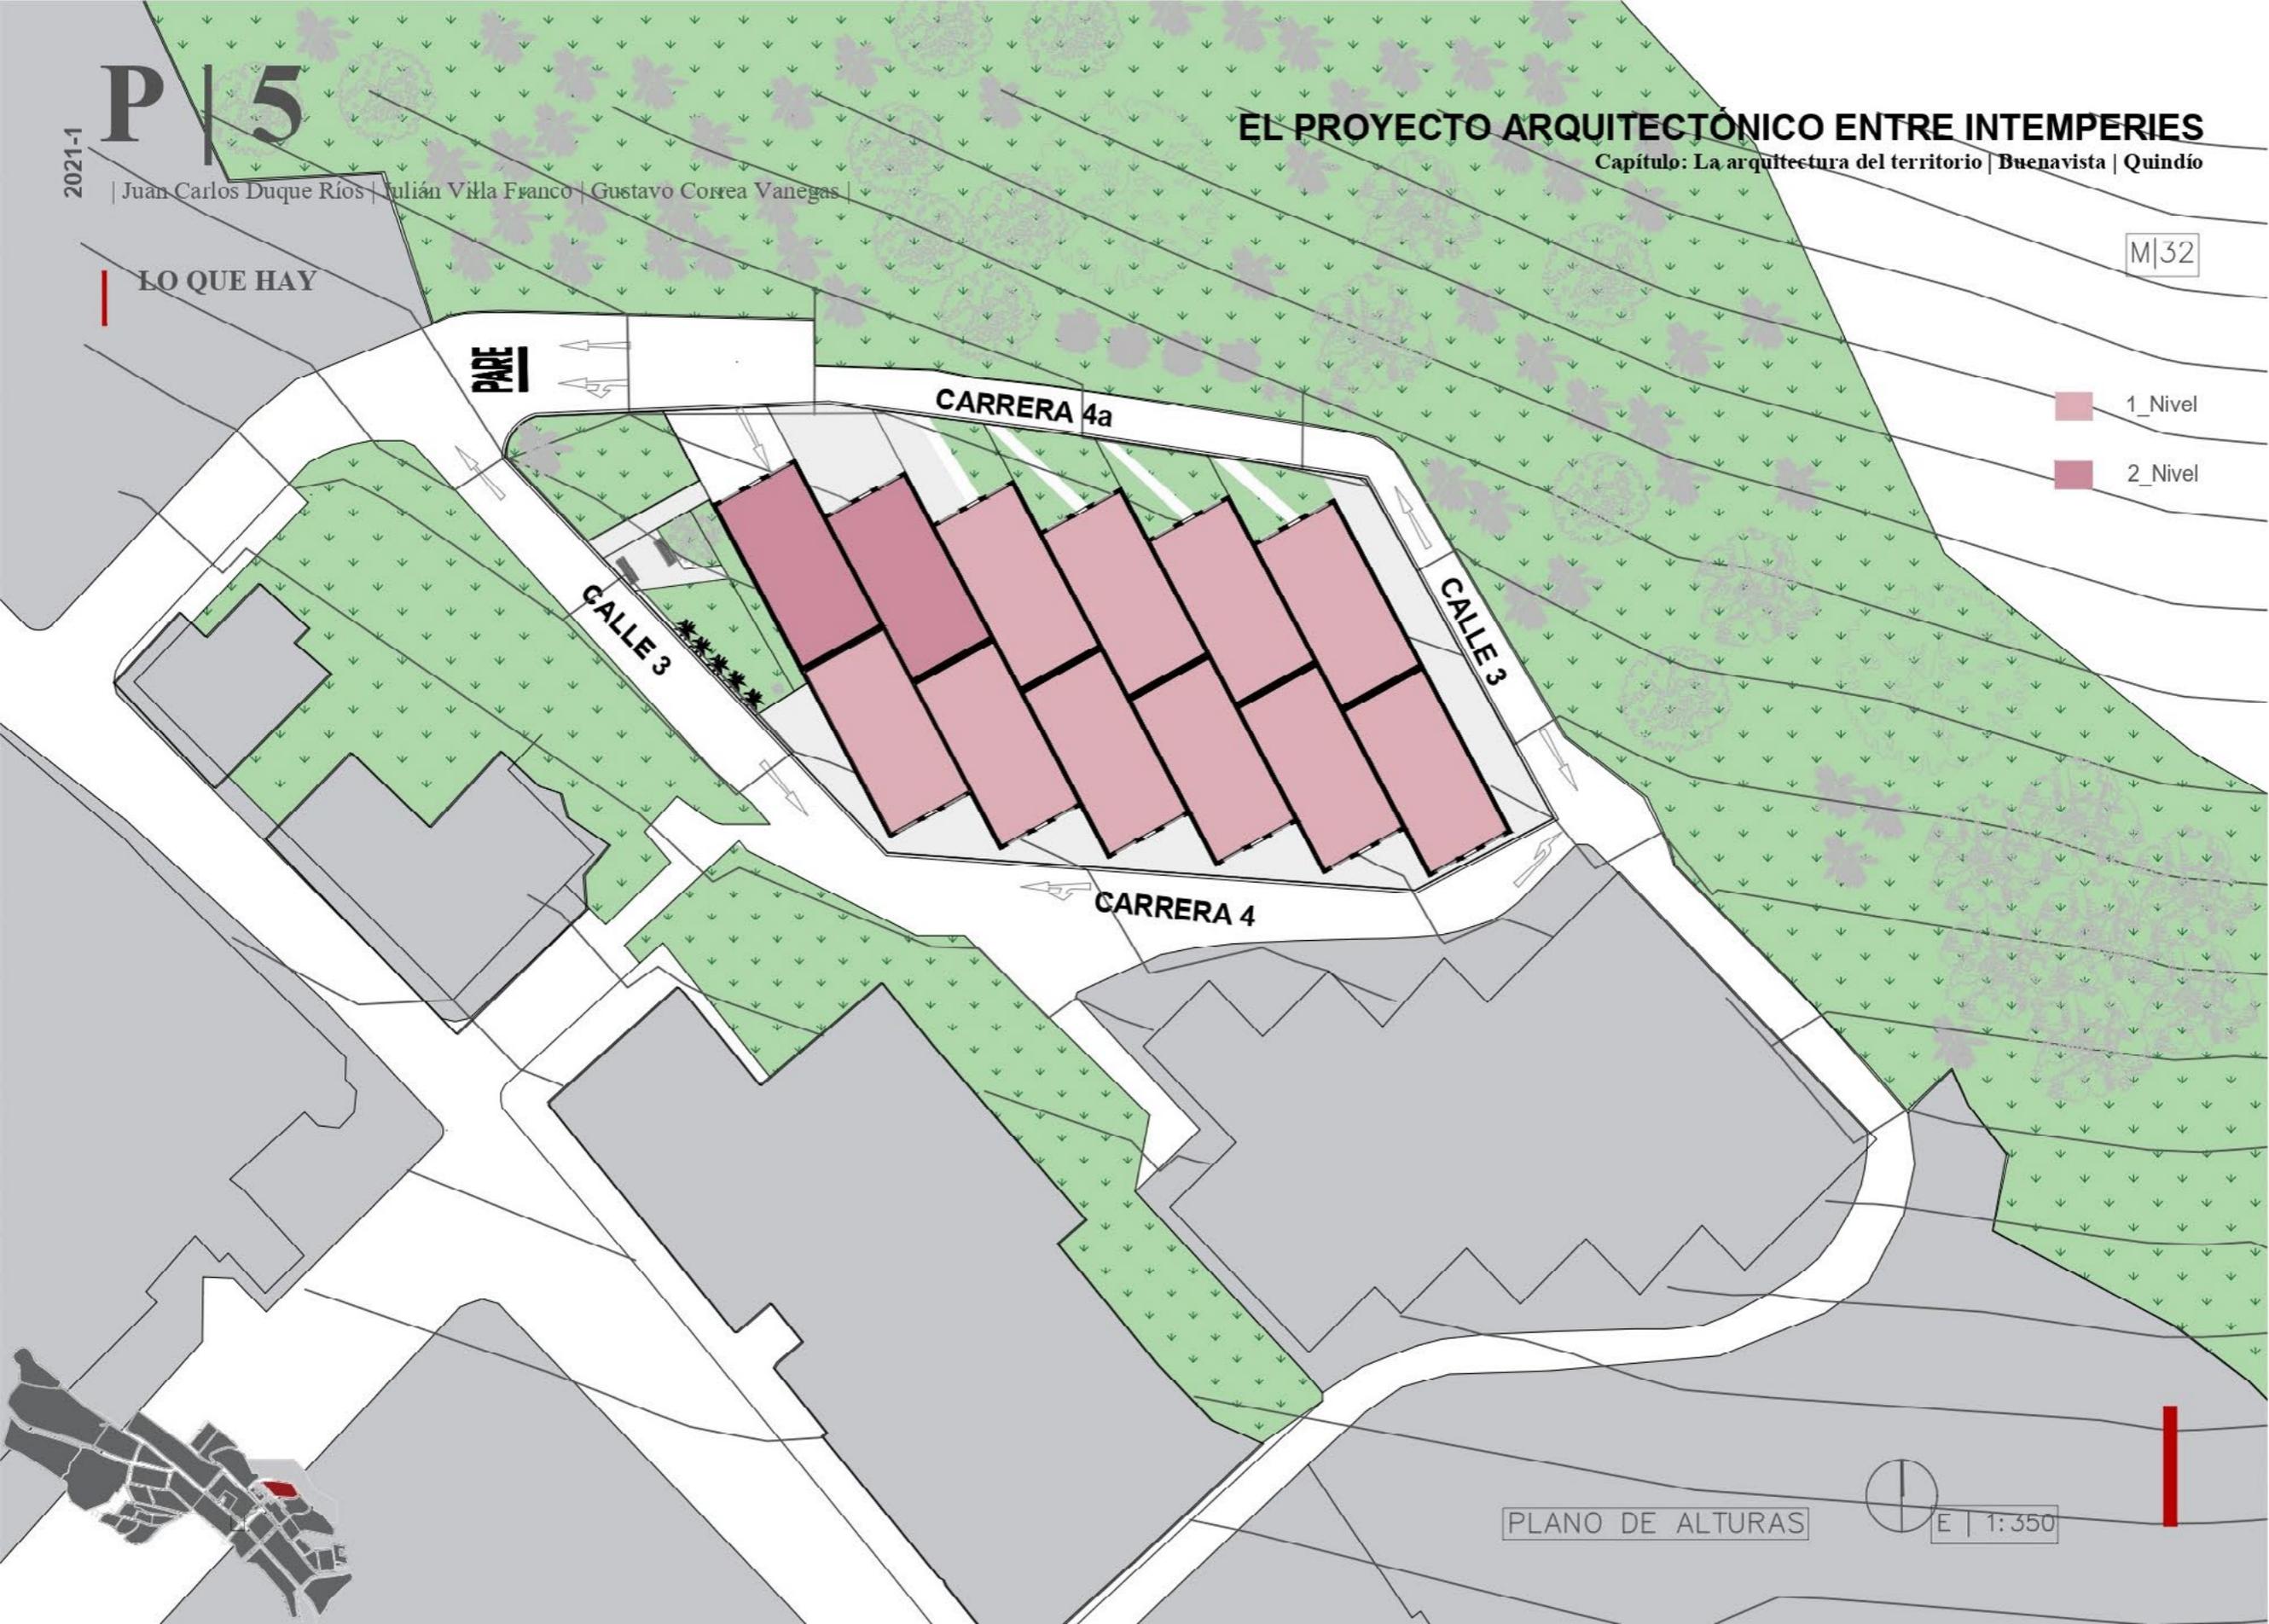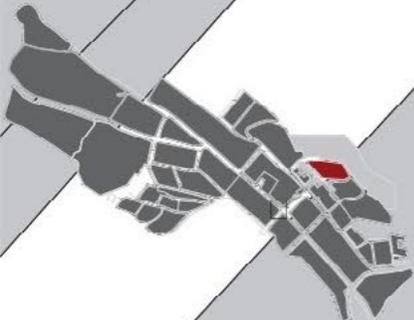

LO QUE HAY

M|32



LO QUE HAY

M|32



CALLE 3

Viviendas


CALLE 1a

ALZADOS

E | 1:125

LO QUE HAY

M|32

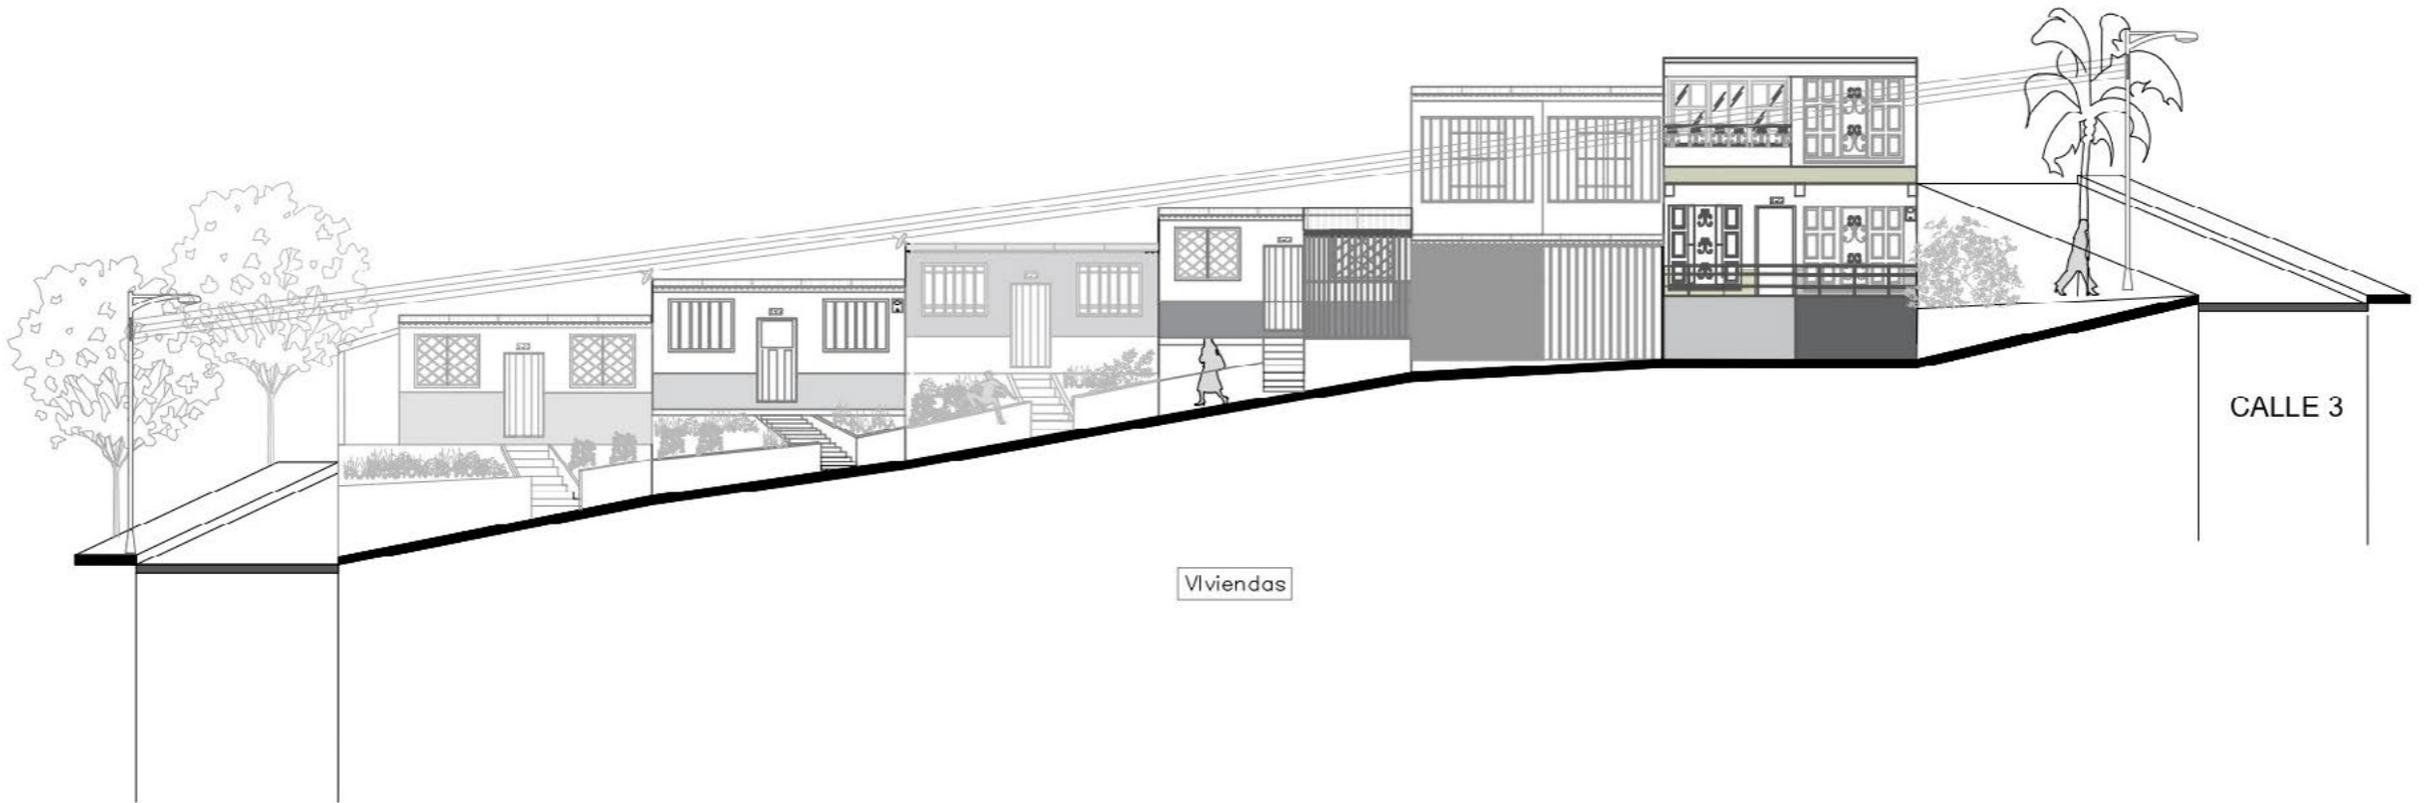

LO QUE HAY



M|32



CALLE 3

Viviendas

CALLE 1a

ALZADOS



E | 1:125

LO QUE HAY




M|32



Vivienda



Vivienda

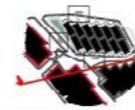


Vivienda



Vivienda



Vivienda

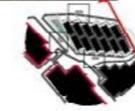

Vivienda




LO QUE HAY



M|32



Vivienda

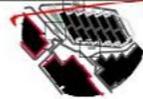

Vivienda



Vivienda



Vivienda



Vivienda

