

CALLES Y CARRERAS

Maria Camila Burbano Chavéz
Dairo Germán Ocampo Maya
Tatiana Mejía Romero
Maria José Correa Cardona
Britnny Morales Yepes
Francisco Javier Tangarife Ladino

Contenido

Expediente municipal Lo construido
Planta de llenos y vacíos
Planta de alturas
Planta de usos en piso 1
Planta de usos en piso 2
Plano de división predial


Plano general calles y carreras
Lo rural
Lo publico
Vegetación
Circulación
Perfiles viales
Llenos y vacíos en andenes



Fuente: Elaboración proyecto V 2021-1

E | 1:1200



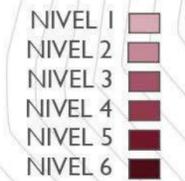

E | 1:1200



- Habitacional ■
- Industrial ■
- Comercial ■
- Agropecuario ■
- Cultural ■
- Recreacional ■
- Salud ■
- Institucional ■
- Educativo ■
- Religioso ■
- Agrícola ■
- Agroindustrial ■
- Uso Público ■
- Lote Urbanizado no Construido ■
- Servicios Especiales ■

Fuente: Elaboración proyecto V 2021-1

E | 1:1200



- Habitacional
- Industrial
- Comercial
- Agropecuario
- Cultural
- Recreacional
- Salud
- Institucional
- Educativo
- Religioso
- Agrícola
- Agroindustrial
- Uso Público
- Lote Urbanizado no Construido
- Servicios Especiales


Fuente: Elaboración proyecto V 2021-1



Fuente: Elaboración proyecto V 2021-1



E | 1:1500

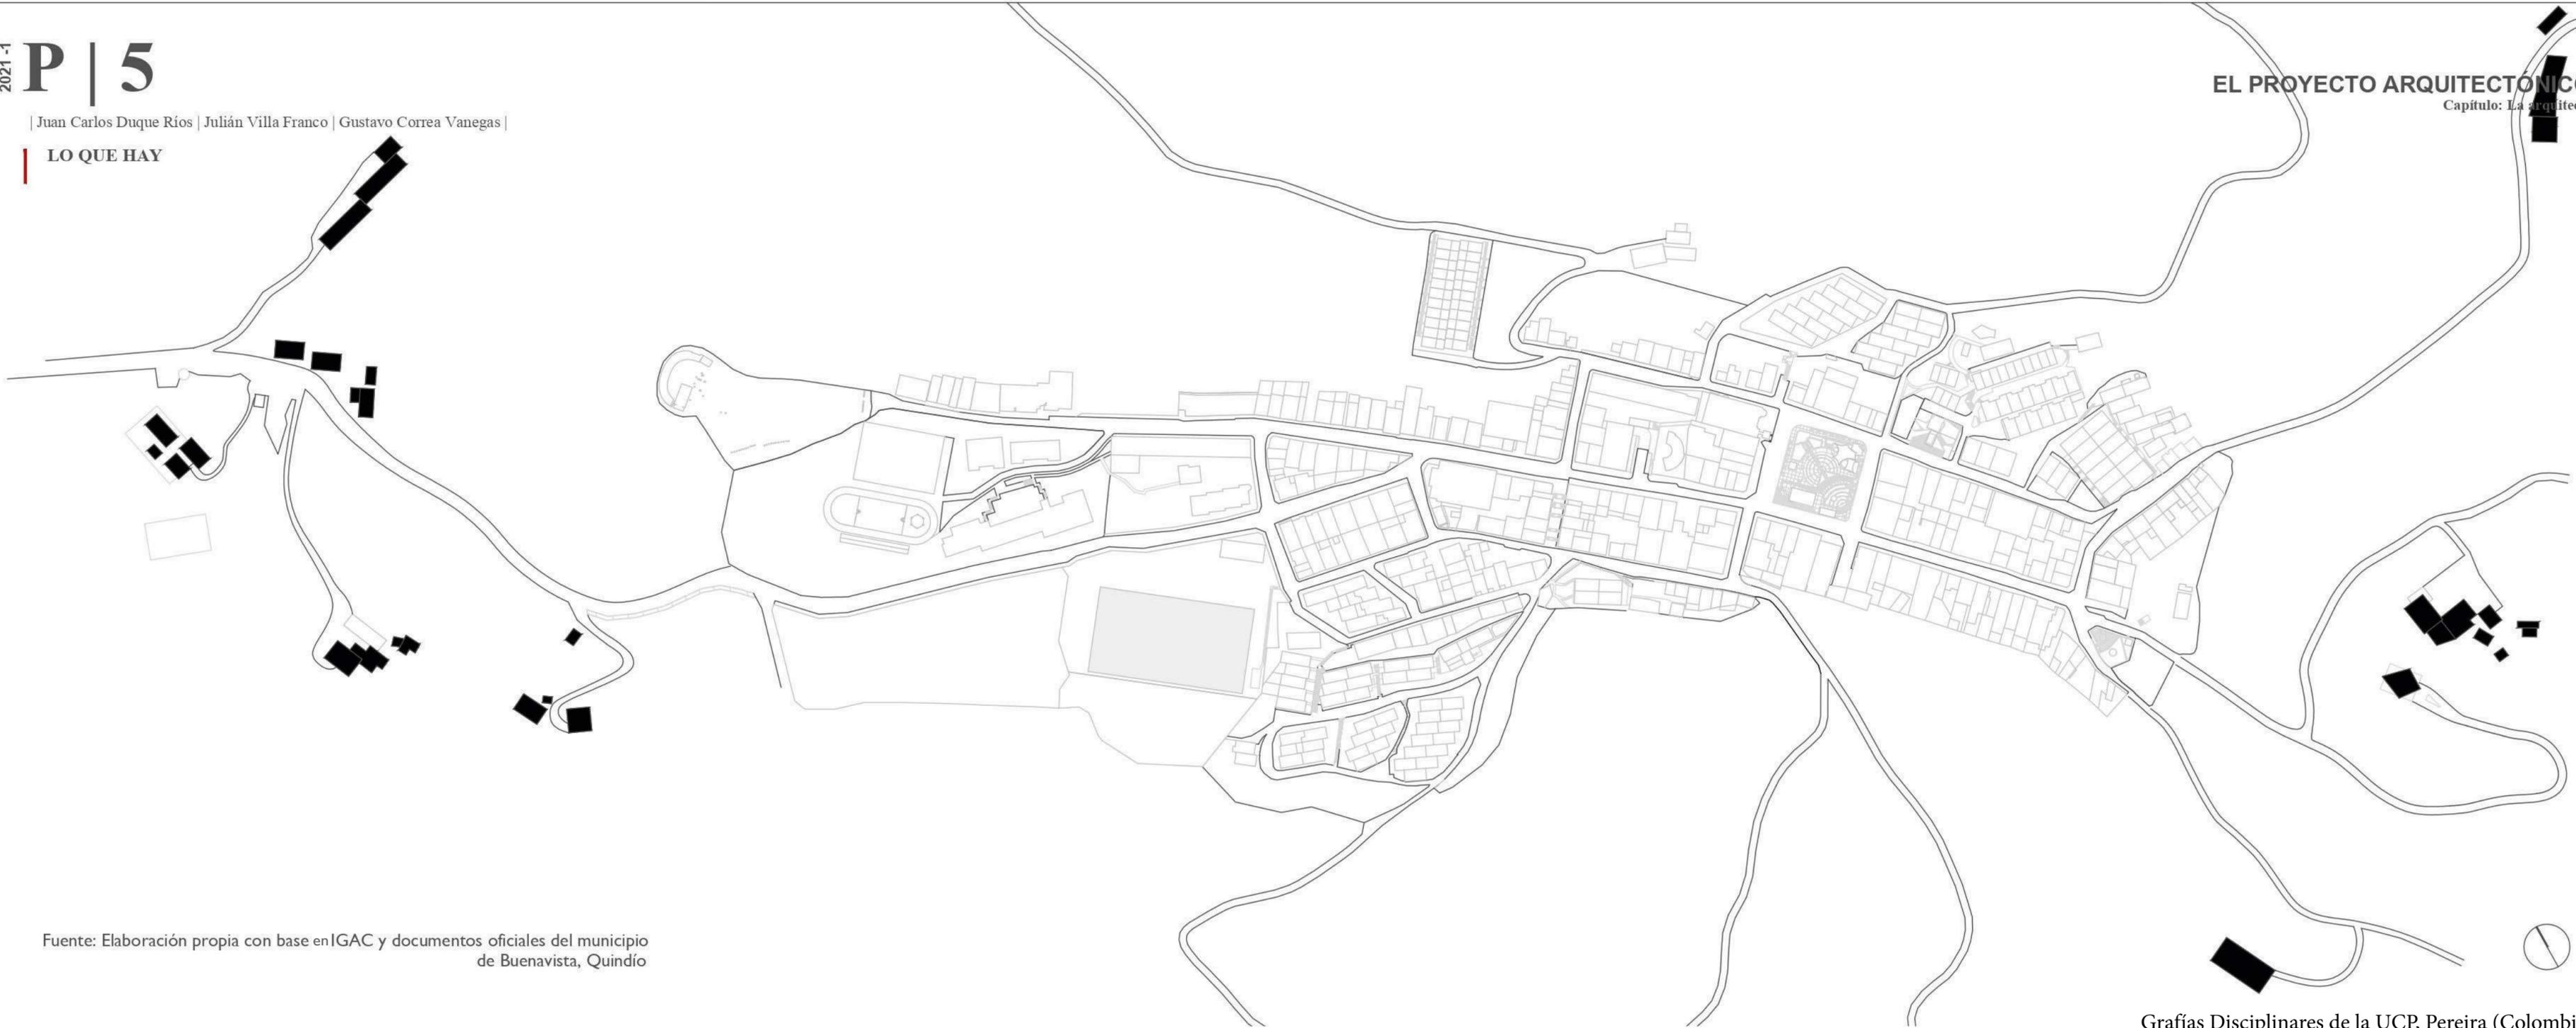

Fuente: Elaboración propia con base en IGAC y documentos oficiales del municipio de Buenavista, Quindío



E | 1:2000



Fuente: Elaboración propia con base en IGAC y documentos oficiales del municipio de Buenavista, Quindío

E | 1:1200


LO QUE HAY

ESPECIES			
	Asociación	NOMBRE COMÚN	NOMBRE CIENTÍFICO
1		PASTO KIKUYO	<i>Pennisetum clandestinum</i>
2		CARBONERO	<i>Calliandra pitierri</i>
3		GUAYACÁN AMARILLO	<i>Tabebuia chrysantha</i>
4		GUAYACÁN ROSADO	<i>Tabebuia rosea</i>
5		DURANTA	<i>Duranta erecta</i>
6		ALOE VERA	<i>Aloe vera</i>
7		CAFÉ	<i>Coffea arabica</i> var. <i>Castillo</i>
8		AGUACATE PAPELILLO	<i>Persea americana</i>
9		VERANERA	<i>Bougainvillea spectabilis</i>
10		VERANERA	<i>Bougainvillea spectabilis</i>
11		PLATANILLA	<i>Heliconia rostrata</i>
12		NOPAL	<i>Opuntia ficus-indica</i>

13		LINAZA	<i>Linum usitatissimum</i>
14		CACTÁCEA	<i>Cactacea</i>
15		CINTA	<i>Cholophytum comosum</i>
16		ANTURIO	<i>Anthurium spp</i>
17		GERANIO	<i>Pelagornium spp</i>
18		CORONA DE CRISTO	<i>Euphorbia milii</i>
19		DRACAENA	<i>Dracaena spp</i>
20		PENCA	<i>Furcraea cabuya</i>
21		VIOLA	<i>Viola biflora</i>
22		SÁBILA	<i>Aloe vera</i>
23		PALMA IRACA	<i>Carludovica palmata</i>
24		GUADUA	<i>Guadua angustifolia</i>

25		MANGO	<i>Mangifera indica</i>
26		ENREDADERA	<i>Polygonum convolvulus</i>
27		HELECHO	<i>Dryopteris wallichiana</i>
28		HAYUELO	<i>Dodonea viscosa</i>
29		CAUCHO SABANERO	<i>Ficus andicola</i>
30		PALMA	<i>Veitchia spp.</i>
31		ORQUÍDEAS	<i>Orchidaceae spp</i>
32		ROSA	<i>Rosa spp</i>
33		CROTÓN	<i>Codiadum variegatum</i>
34		GERANIO	<i>Ixora coccinea</i>
35		BROMELIA	<i>Bromelia karatas</i>
36		PLANTA DE PIRULETA	<i>Pachystachys lutea</i>

37		CORAZÓN DE JESÚS	<i>Caladium bicolor</i>
38		PLANTA DE PEZ DE COLORES	<i>Nematantus gregarius</i>
39		LOBELIA DE JARDÍN	<i>Lobelia erinus</i>
40		MENTIRAS	<i>Amarantuhus caudatus</i>
41		ORQUÍDEA ZAPATILLA	<i>Phraymipedium spp.</i>
42		FLOR DE AMETISTA	<i>Browallia speciosa</i>














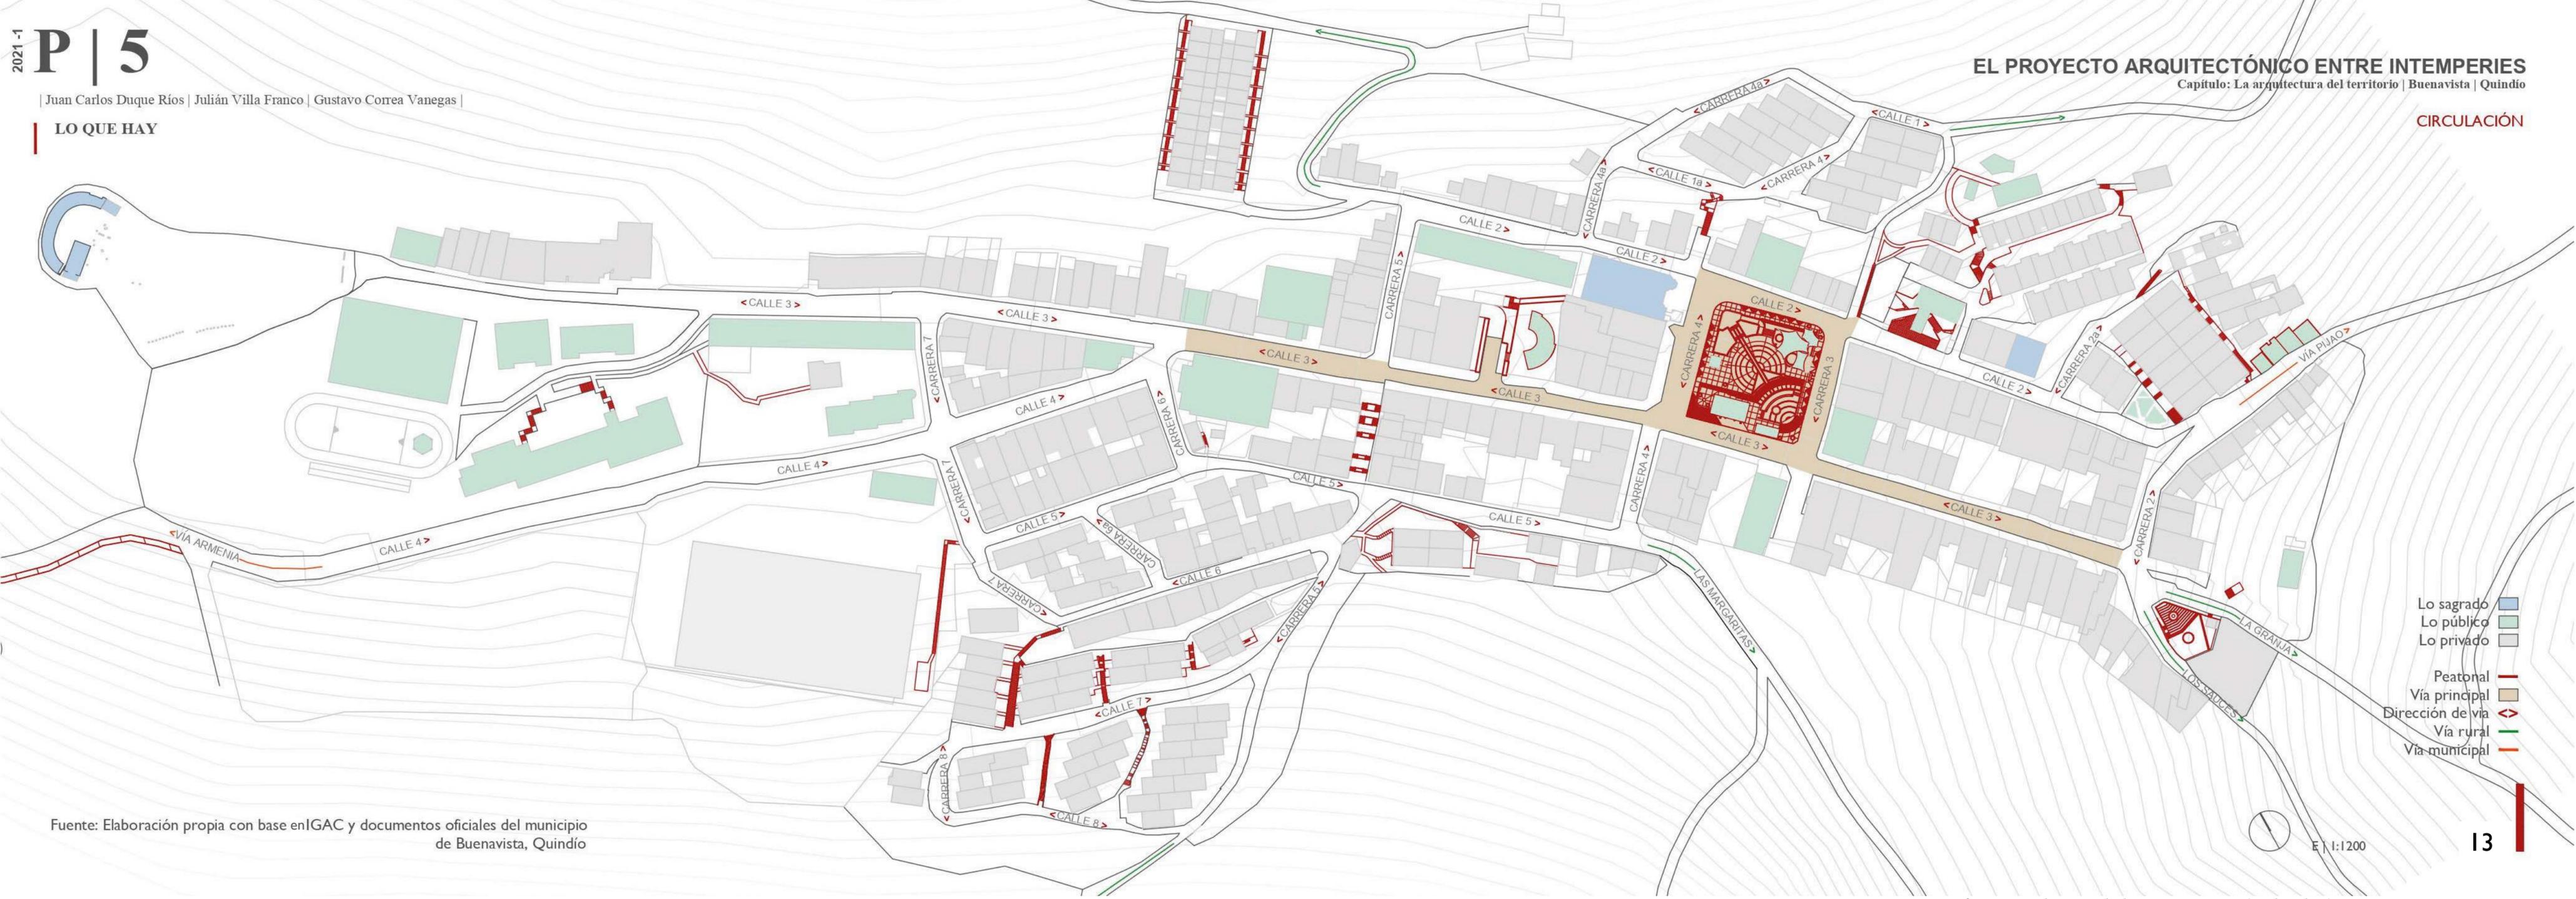



Fuente: Elaboración propia con base en IGAC y documentos oficiales del municipio de Buenavista, Quindío

- Lo sagrado ■
- Lo público ■
- Lo privado ■
- Peatonal —
- Vía principal —
- Dirección de vía ◀▶
- Vía rural —
- Vía municipal —

1:1200

LO QUE HAY

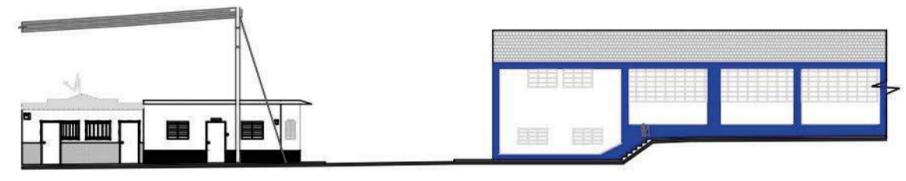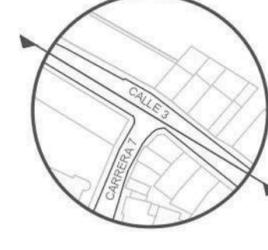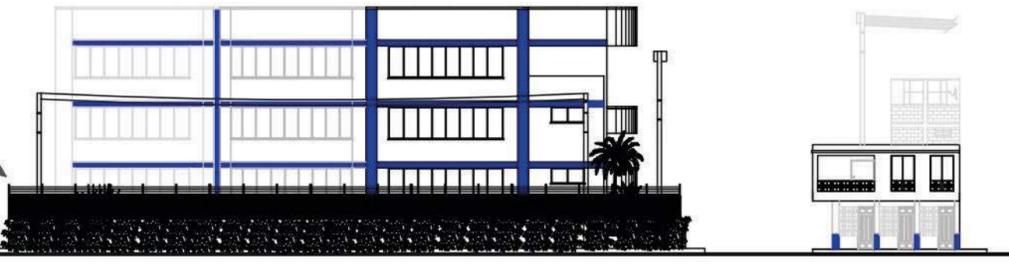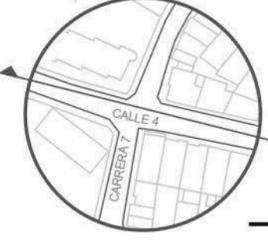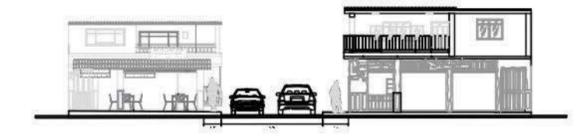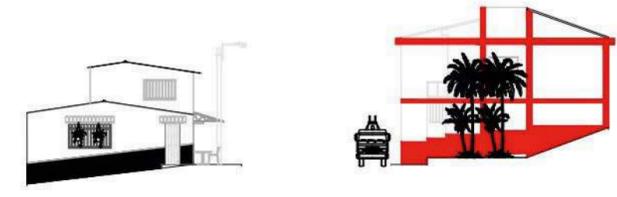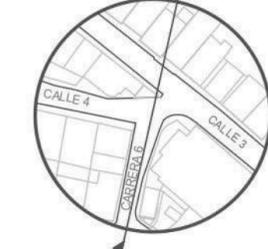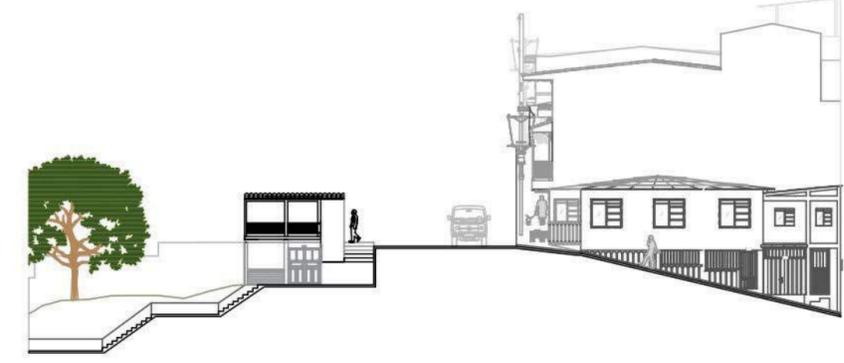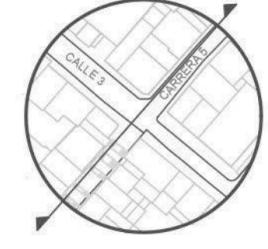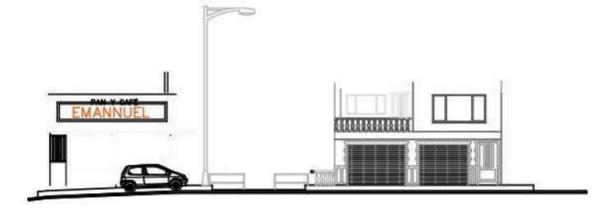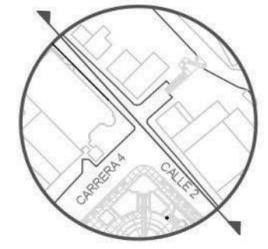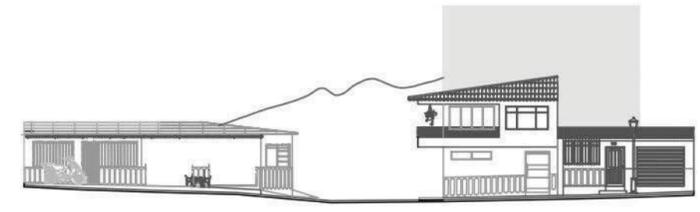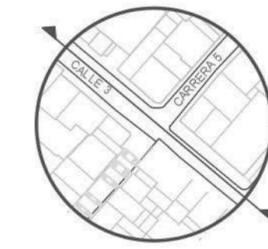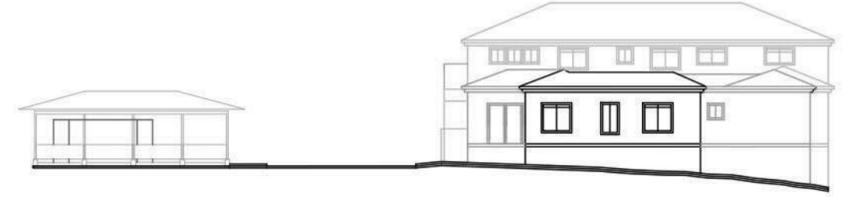

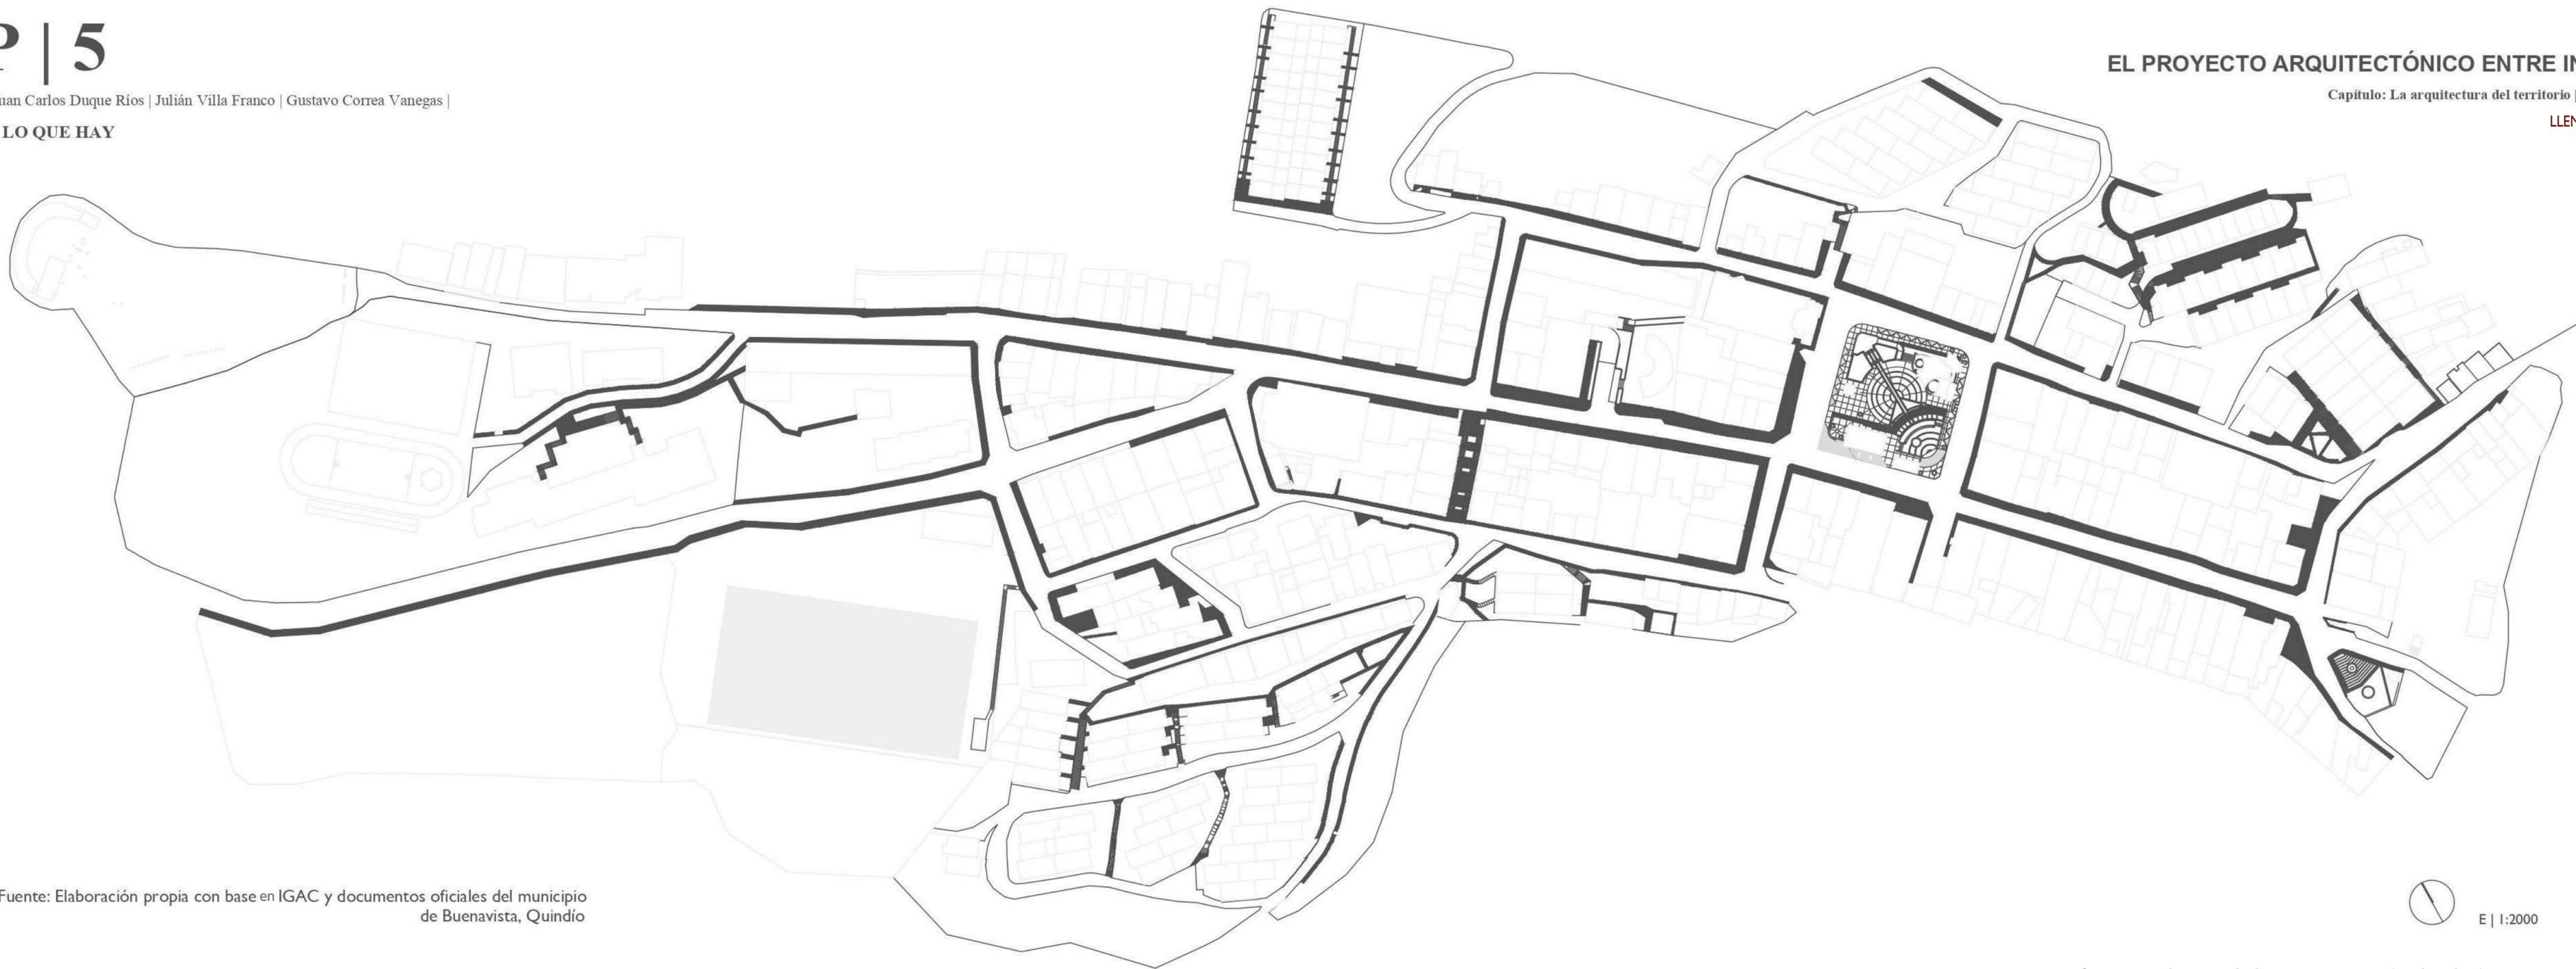

Fuente: Elaboración propia con base en IGAC y documentos oficiales del municipio de Buenavista, Quindío



E | 1:2000